




Legende

Symbole

- Stühle
- Lesetische
- Dielenkante
- Handlauf
- Abgrenzlinie
- Mehrsprachigkeit
- Hinweistafel
- Niveau
- Himmel
- KFZ
- Flächenmaß
- Lichtblende
- Spiegel

Gezeichnet JK Geprüft SO

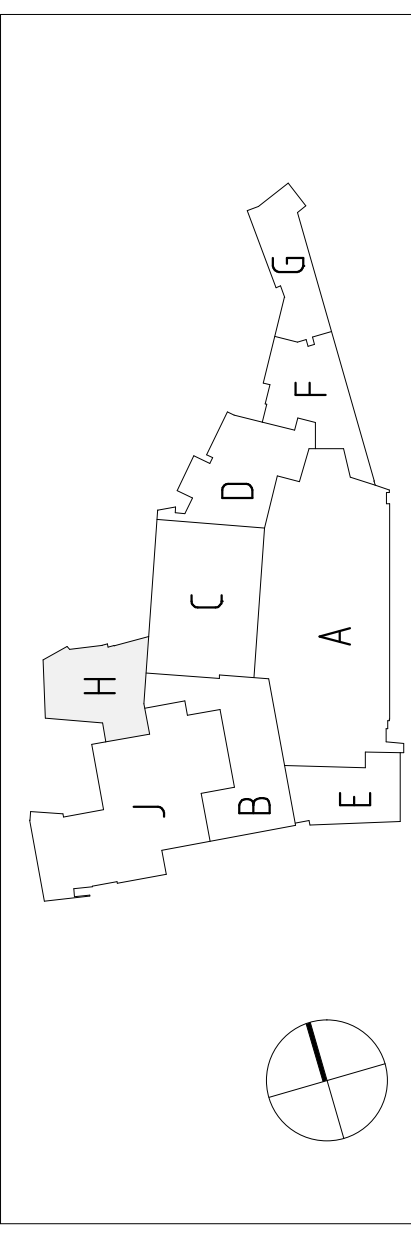

Bundesamt für Bauwesen und Raumordnung

Referat IV 3
Fasanenstr. 87
10623 Berlin
Telefon 030 18 40 1-0
Telefax 030 18 40 1-1270

Bauherr: **Staatsbibliothek zu Berlin Potsdamer Straße 33**
10785 Berlin

Bauherr: **Staatsbibliothek zu Berlin, Haus 2**
Untergeschoss 2, Grundriss, BT H

Projekt: **Digitale Bestandserfassung**

Architekt: **adp. Ewering und Obermann**
Erster Straße 40-41
10719 Berlin

Blattgröße: **780 x 600**

UG2 / BT H

Maßstab: **1:100**

AKS-Schlüssel: **D 1 | 0 | 7 | 8 | 5 | P | G | 2 | U | 2 | B | 3 | 0 | 0 | _ | G | R | 0 | 0 | 1 | - | 2 | - | H |**

HOCBAU

Datum: **08/2011**

AKS-Schlüssel: **10A**

Gewerk: **Planerischer Aufbau**

Datum: **...**

AKS-Schlüssel: **Auftrags Nr. ...**

Gewerk: **Planerischer Aufbau**

Datum: **...**