


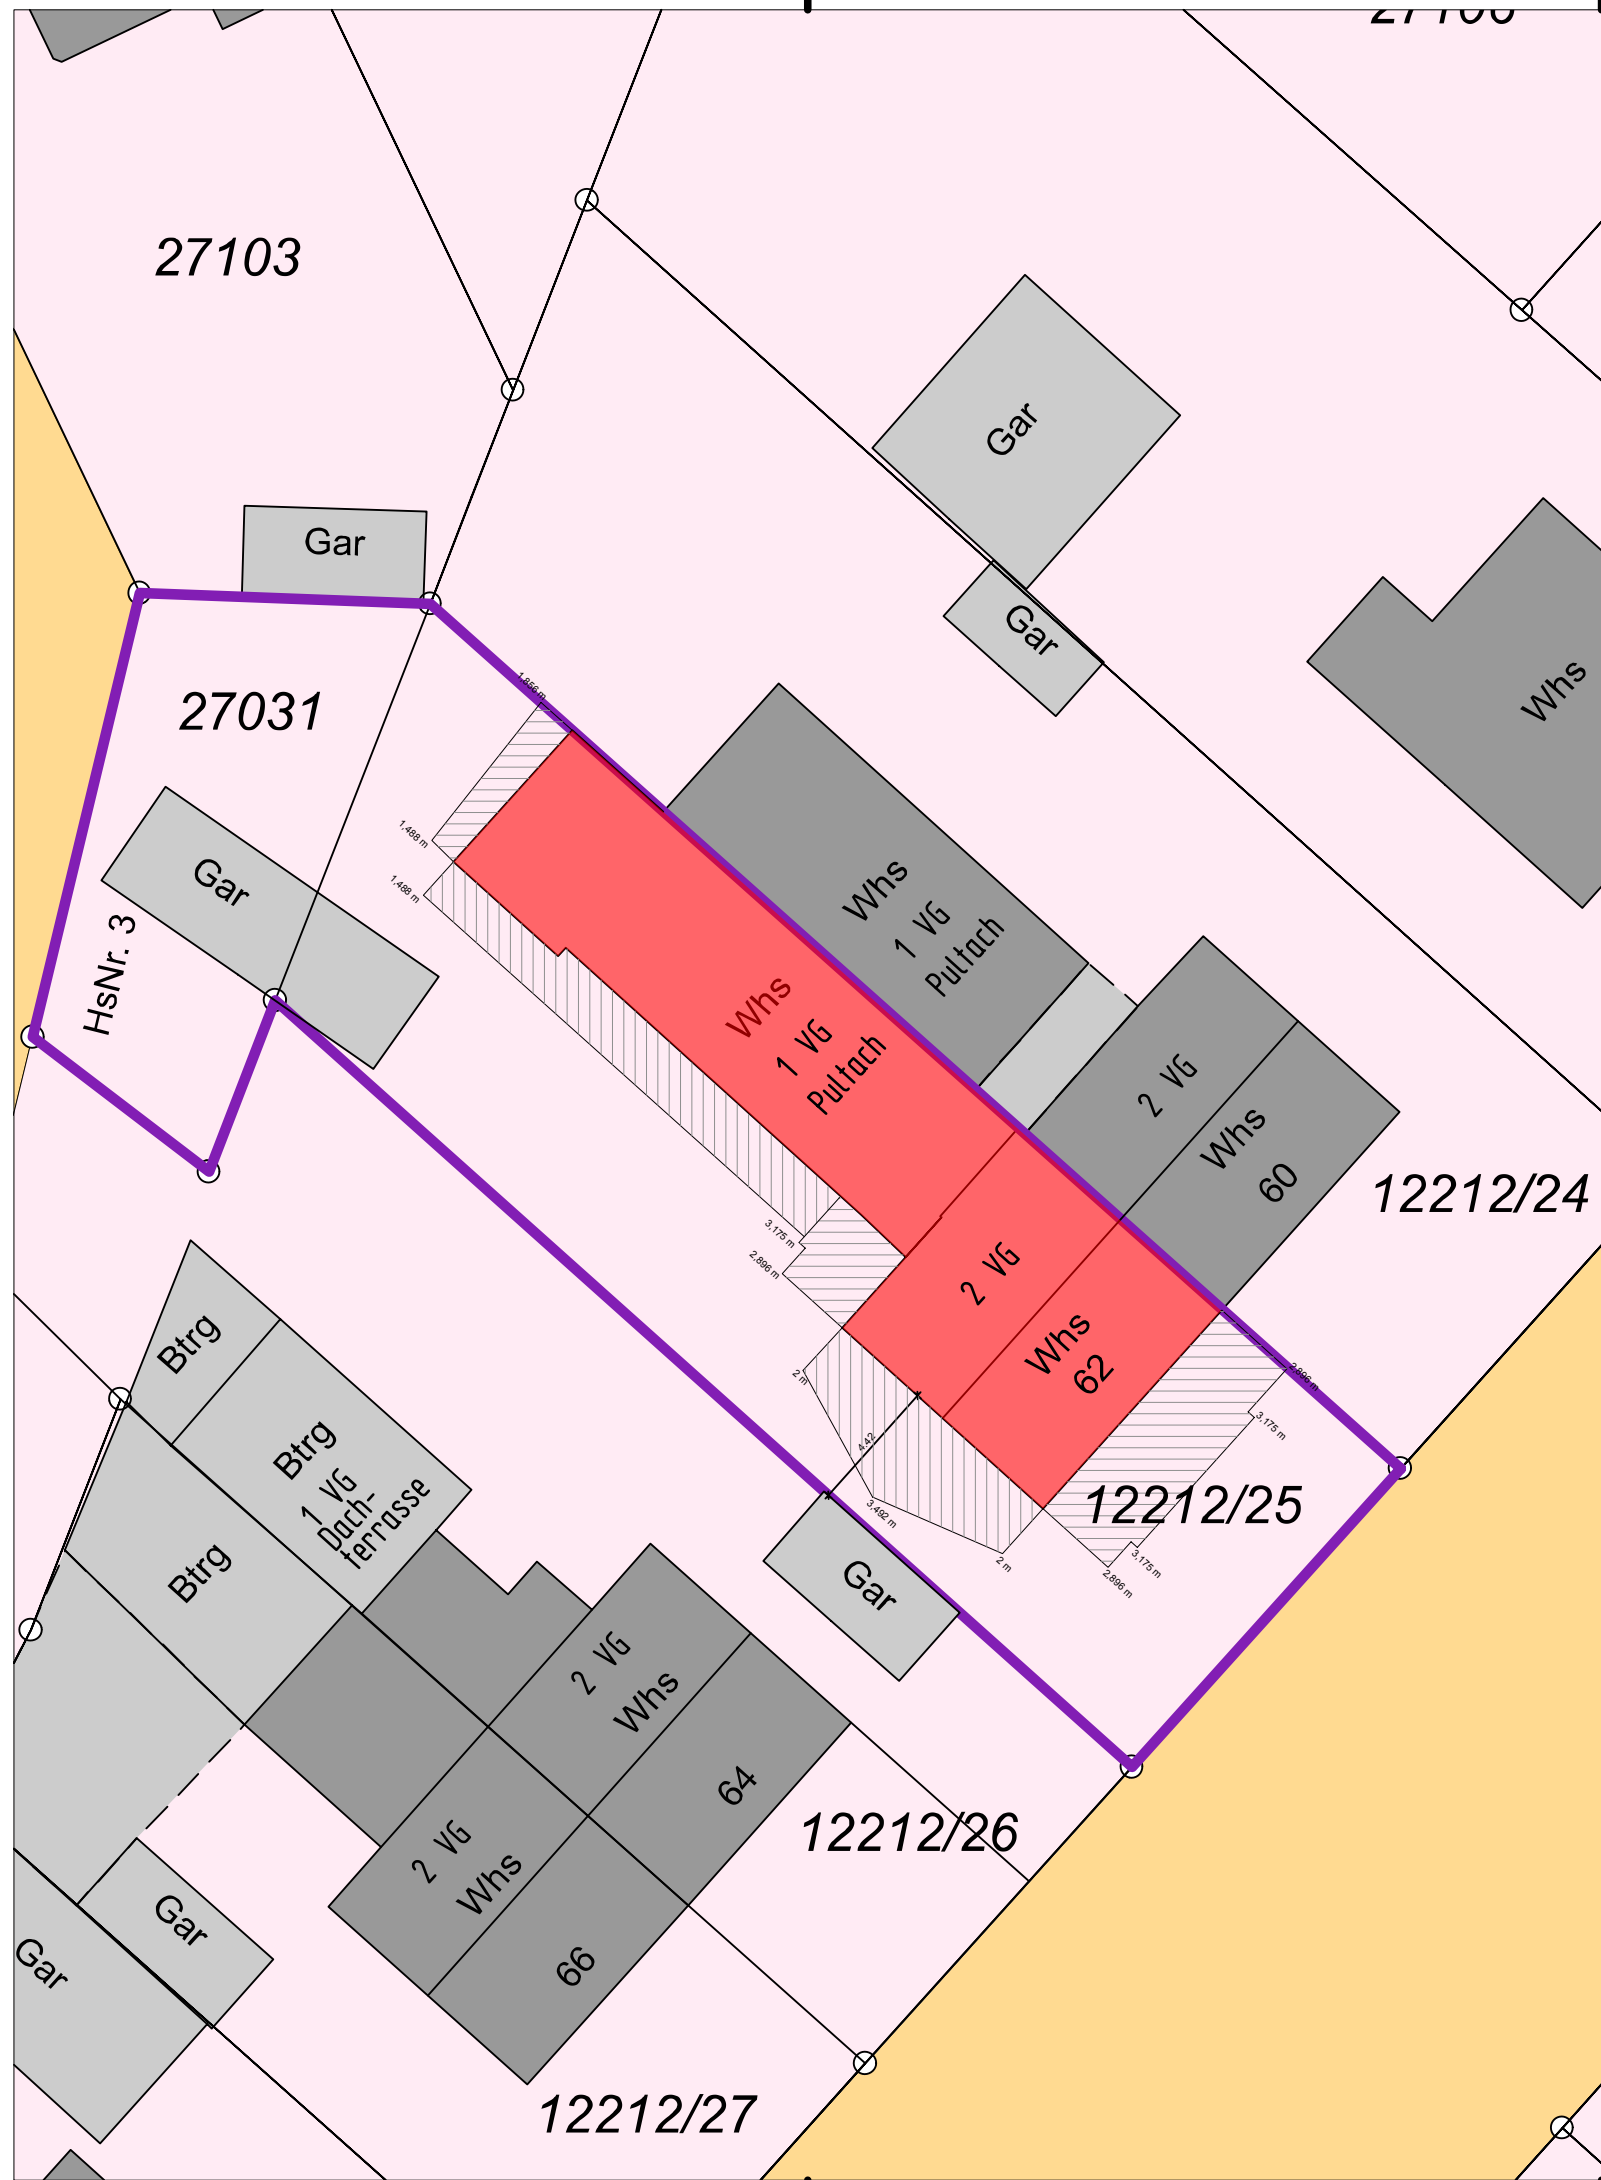

PROJEKT		Umbau eines Zweifamilienhauses					
		68 199 Mannheim					
BAUHERR							
		BAUHERR					
ARCHITEKT							