


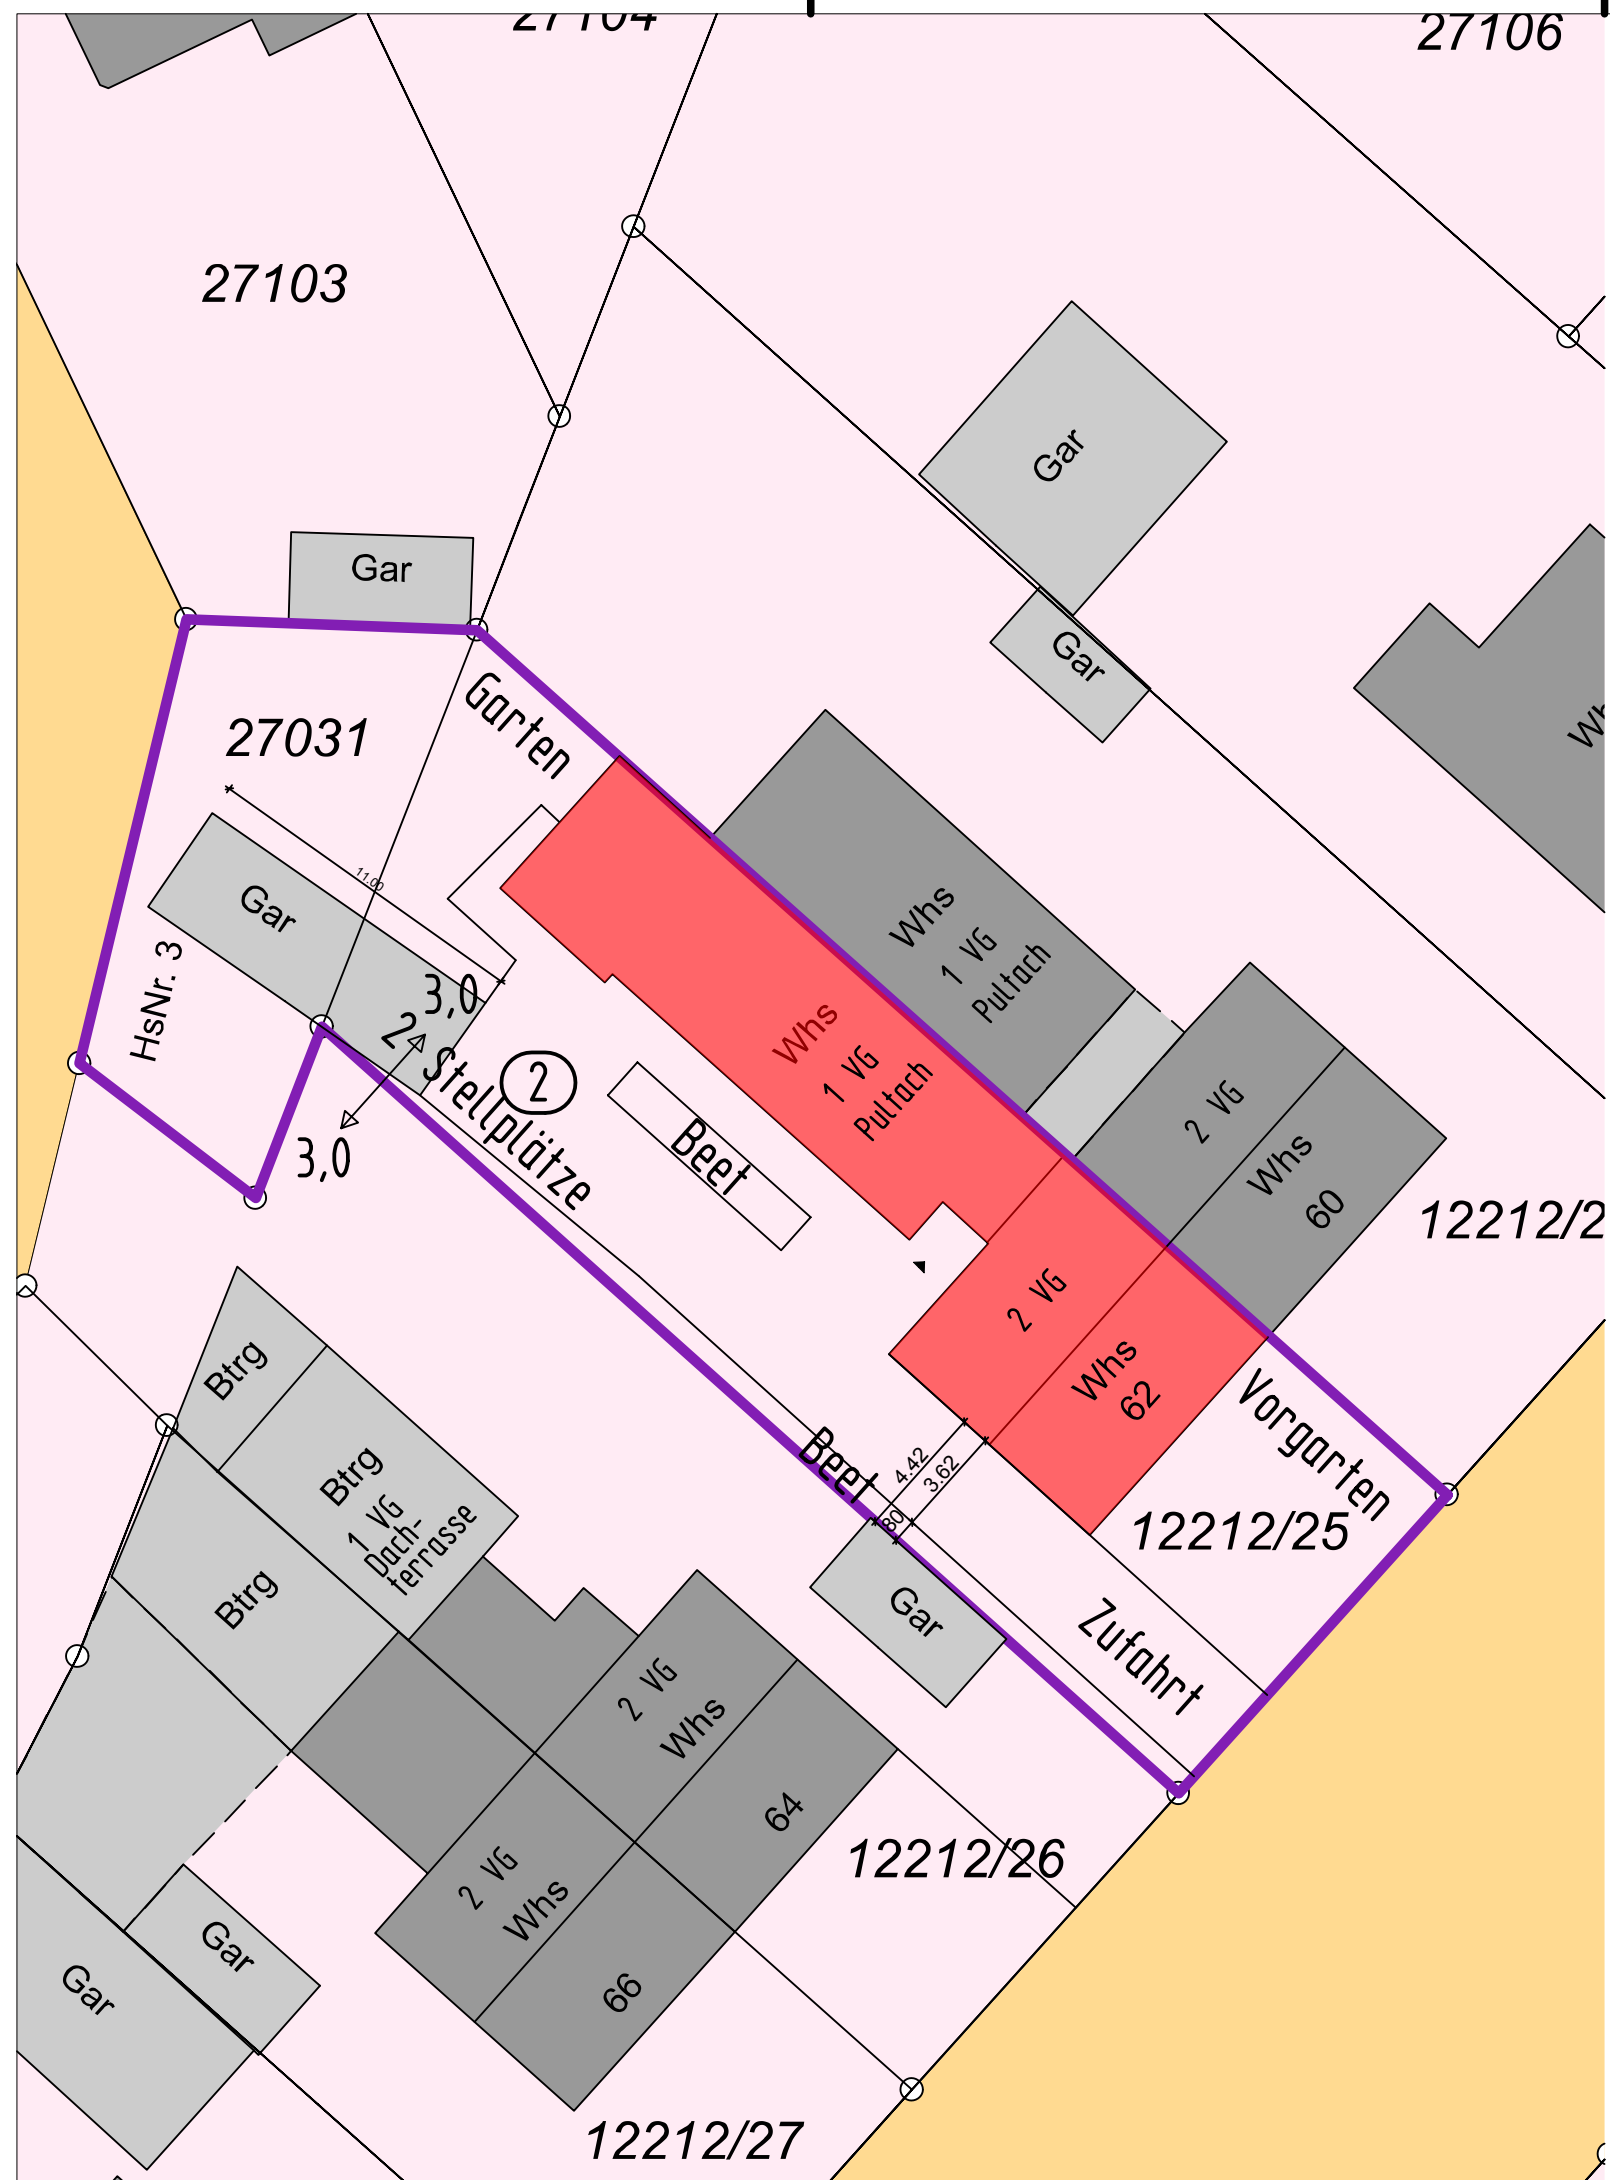

PROJEKT		Umbau eines Zweifamilienhauses					
68199 Mannheim							
BAUHERR							
BAUHERR							
ARCHITEKT		schuberth.architekten					
Dipl.-Ing. Architekt Andreas Schuberth		TEL: +49-40 / 2097 5548					
Alsterarkaden 9		FAX: +49-40 / 2097 5549					
D-20354 Hamburg		mail@aschuberth.de					
ARCHITEKT		AK HH 7505					
ZEICHNUNG		Lageplan					
LEISTUNGSPHASE		BAUANTRAG					
MASSTAB	1:250	VERFASSER	PROJEKT-NR.	BAUTEIL-NR.	ZEICHN.-NR.	GEWERK	INDEX
GEZEICHNET	AS	AS	113			BA	0
DATUM	07.11.2016						
GEPRÜFT							