Layout: Plan 1

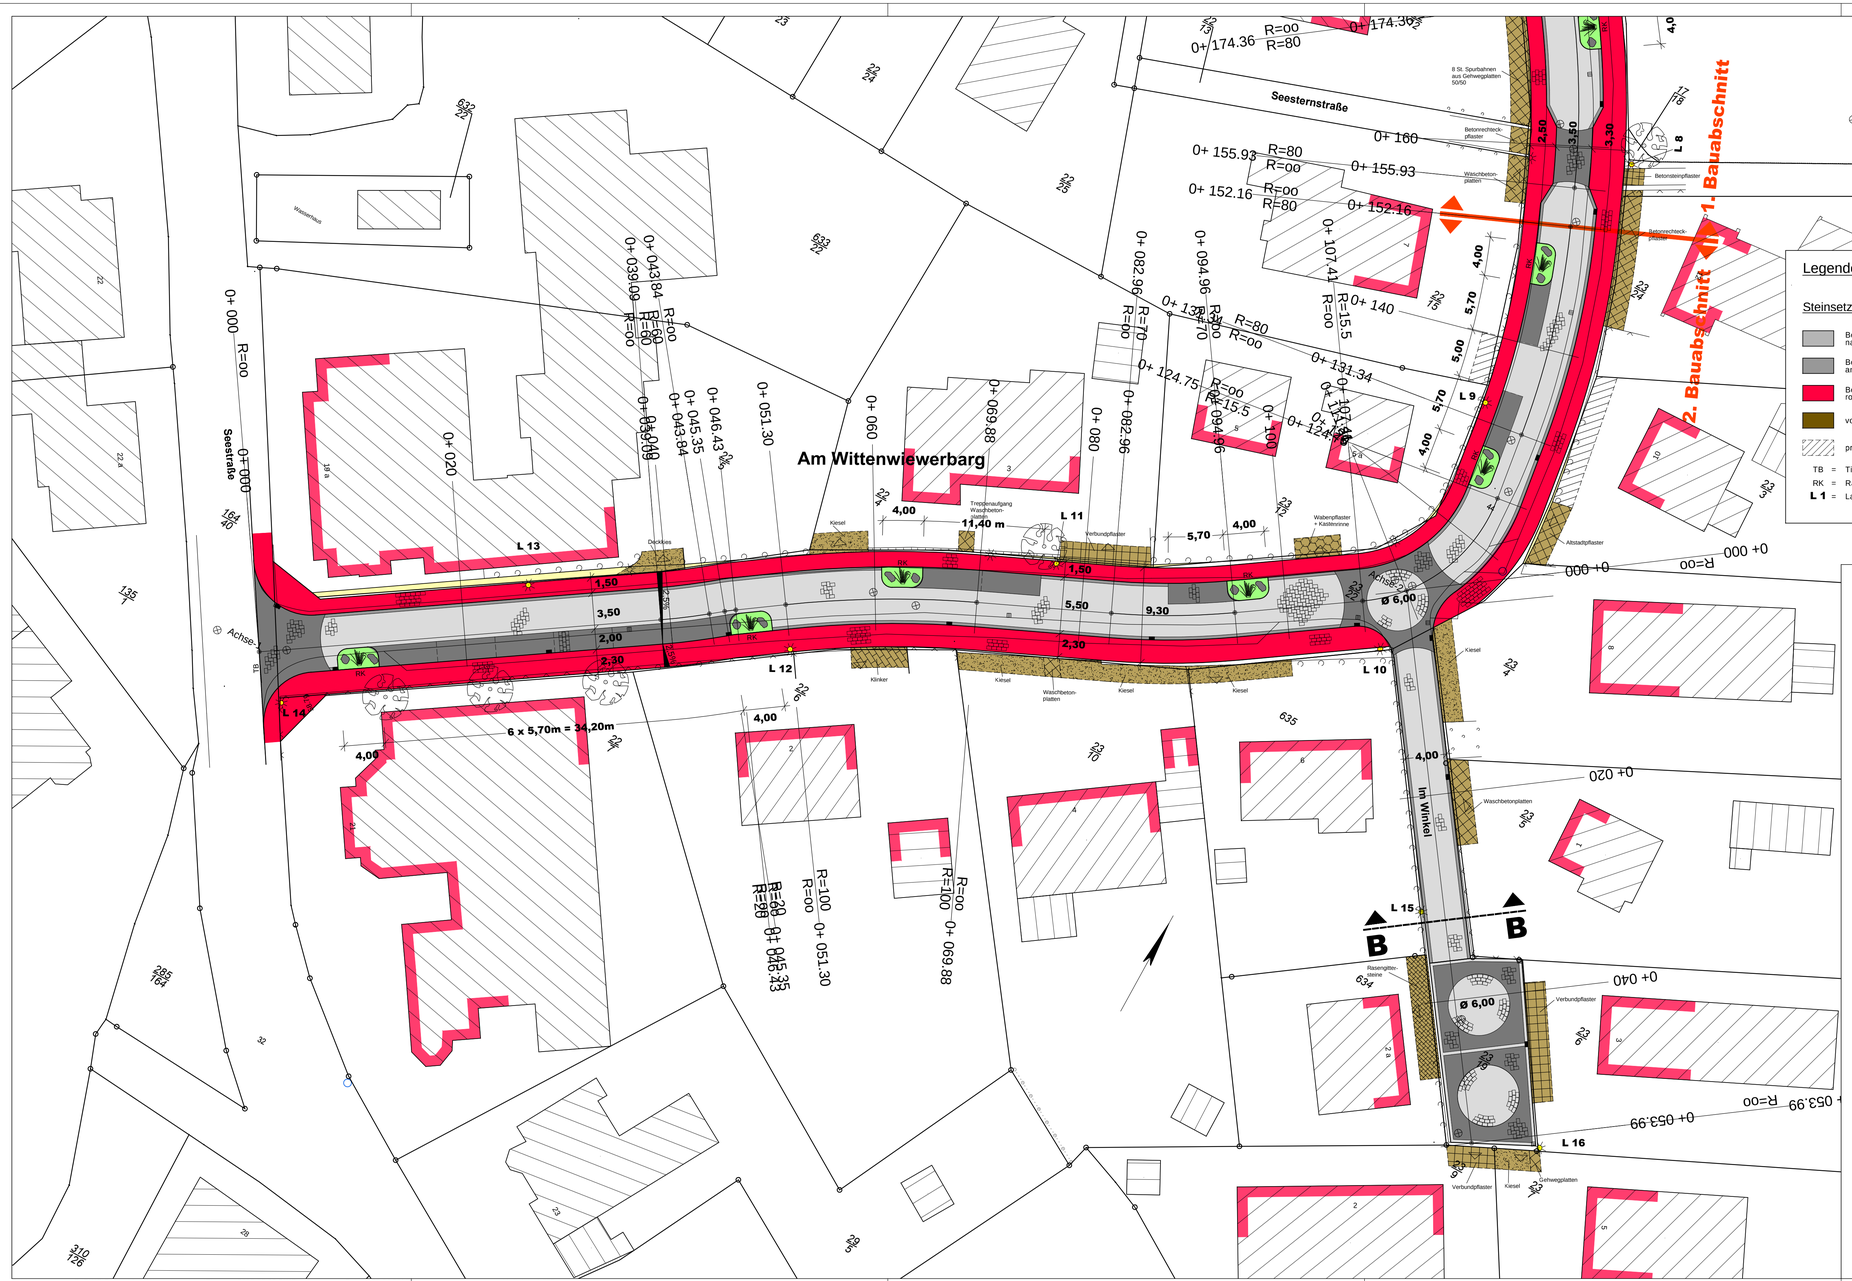


## Legende

### Steinsetzarbeiten

- Betonsteinpflaster 24/16/10, 16/16/10 cm naturgrau mit Minifase
- Betonsteinpflaster 24/16/10, 16/16/10 cm anthrazit mit Minifase
- Betonsteinpflaster 20/10/10 cm rot/schwarz nuanciert
- vorh. Natursteinkleinpflaster
- private Zufahrt/Stellplätze in Planung

TB = Tiefbord
RK = Rasenkante
**L 1** = Lampennummer

### Angleichungen Grundstückszufahrten / - zuwegungen

- Bestand Verbundpflasterfläche
- Bestand Plattenfläche
- Bestand Kieselfläche / Deckkiesfläche
- Bestand Rechteckpflasterfläche
- Bestand Wabenpflasterfläche
- Bestand Klinkerfläche
- Bestand Rasengitterfläche

| Nr. | Art der Änderung | Datum | Name |
|---|---|---|---|
| 4 | Einmündungsbereich Seestraße/Am Wittenwiewerbarg geändert | 23.02.2018 | P. Maas / M. Kasper |
| 3 | Lampen mit Lampennummern versehen | 17.03.2017 | P. Maas / M. Kasper |
| 2 | zusätzliche Straßenabläufe ergänzt | 14.11.2016 | P. Maas / M. Kasper |
| 1 | Lage Straßenabläufe geändert | 14.11.2016 | P. Maas / M. Kasper |


MaasKonrad planen plus
Ingenieurbüro für Bauwesen
Burgtorstraße 53 23758 Oldenburg i.H. Tel. 04361/1012 Fax 04361/1310


| | Datum | Name |
|---|---|---|
| bearbeitet: | 30.06.2016 | P. Maas |
| gezeichnet: | 30.06.2016 | M. Kasper |
| geprüft: | | |

# Gemeinde Dahme

Unterlage Nr.:

Blatt Nr.: 1

## Ausbau der Straße "Am Wittenwiewerbarg" in Dahme

| | Datum | Name |
|---|---|---|
| bearbeitet: | | |
| gezeichnet: | | |
| geprüft: | | |

## Lageplan

Maßstab 1 : 250

Aufgestellt:

, den .....

Planverfasser :

MaasKonrad planen plus
Ingenieurbüro für Bauwesen
Burgtorstraße 53
23758 Oldenburg i.H.

Oldenburg , den .....

Grundplan hergestellt: Ergänzungen:

MaasKonrad planen plus
Ingenieurbüro für Bauwesen
Burgtorstraße 53 23758 Oldenburg i.H. Tel. 04361/1012

Ingenieurbüro MaasKonrad planen plus, 23758 Oldenburg in Holstein

Zeichnungsname: G:\DWG\Dahme\Am Wittenwiewerbarg\Planung_2018-02-23.DWG Datum: 20.04.2016 Maßstab: 1:250

Blattgröße: 0.920 m x 0.500 m = 0.460 m2