



ERDGESCHOSS

WOHNFLÄCHE

TOP 01	95,60 m ²
TOP 02	57,93 m ²
TOP 03	58,00 m ²
TOP 04	95,63 m ²
TOP 05	58,36 m ²
TOP 06	114,85 m ²

Infos unter

Mobil +43 660 6000104


Mail info@meinraum.cc

www.meinraum.cc

Ein Projekt der

BAU EASY *for you*

PROJEKT **MEIN RAUM**, SALITERGASSE 1, 2380 PERCHTOLDSDORF

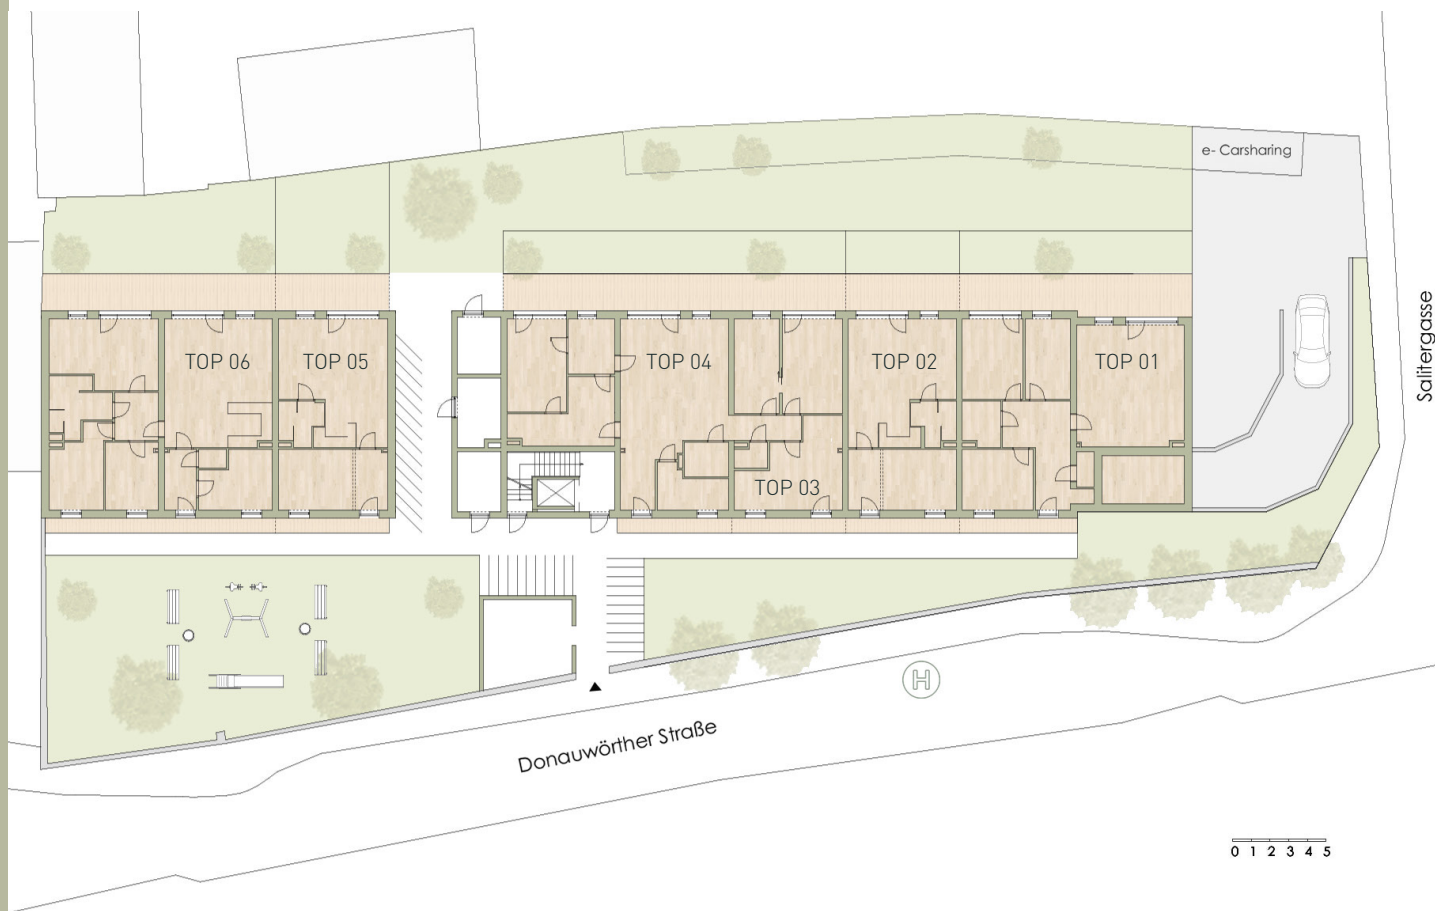

Einrichtungsvorschlag und Bepflanzung sind nicht Vertragsgrundlage. Vorbehalt technischer, behördlicher und konstruktiver Änderungen.
Plan nicht für Bestellung von Einbaumöbeln geeignet. Bitte Naturmaß nehmen! **Stand 2019**



TOP 01

EG	Wohnung
Zimmer	4
Wohnfläche	95,60 m ²
Terrasse Ost	25,00 m ²
Terrasse West	5,05 m ²
Garten	70,00 m ²



Infos unter



Mobil +43 660 6000104

Mail info@meinraum.cc

www.meinraum.cc

Ein Projekt der

BAU EASY *for you*

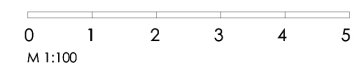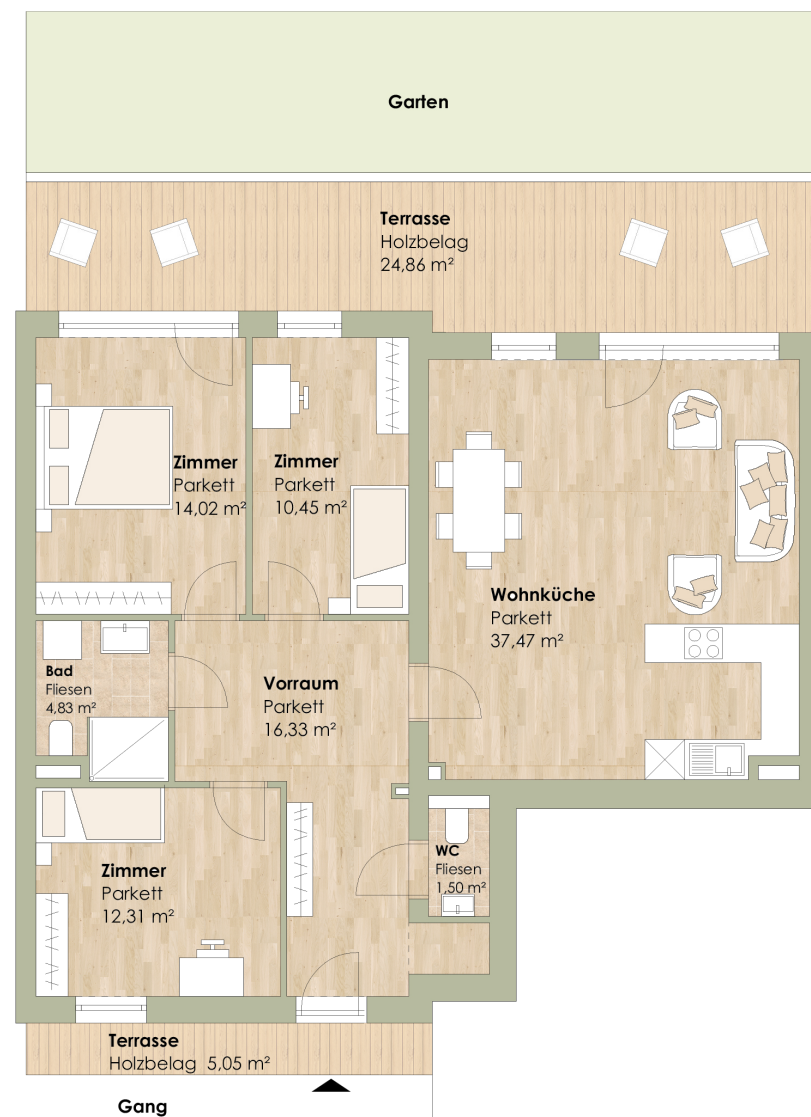



TOP 02

EG	Apartment
Zimmer	2
Wohnfläche	57,93 m ²
Terrasse Ost	12,20 m ²
Terrasse West	4,88 m ²
Garten	30,00 m ²



Infos unter


Mobil +43 660 6000104

Mail info@meinraum.cc

www.meinraum.cc

Ein Projekt der

BAU EASY *for you*

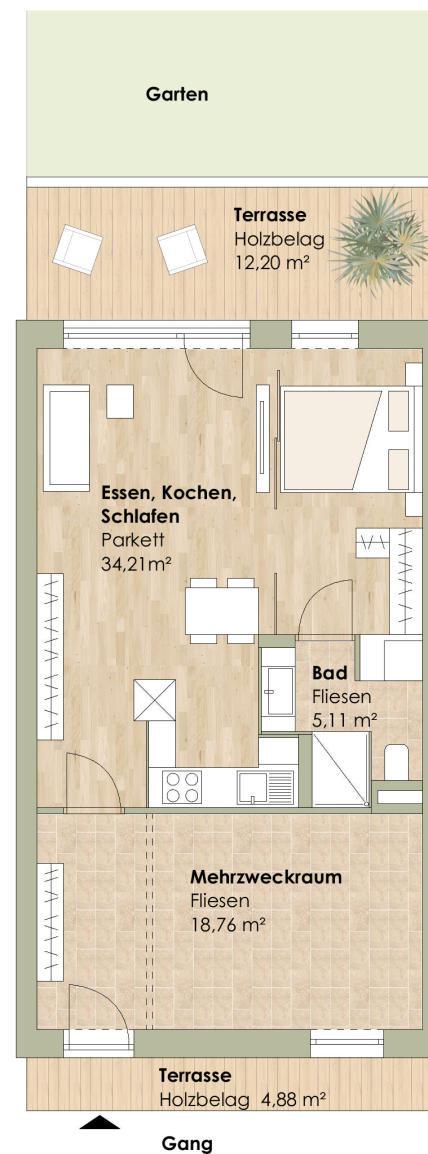

0 1 2 3 4 5
M 1:100



TOP 03

EG	Apartment
Zimmer	2
Wohnfläche	58,00 m ²
Terrasse Ost	12,20 m ²
Terrasse West	4,88 m ²
Garten	35,00 m ²





Infos unter

Mobil +43 660 6000104
Mail info@meinraum.cc
www.meinraum.cc

Ein Projekt der

BAU EASY *for you*

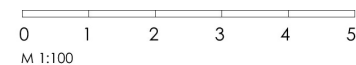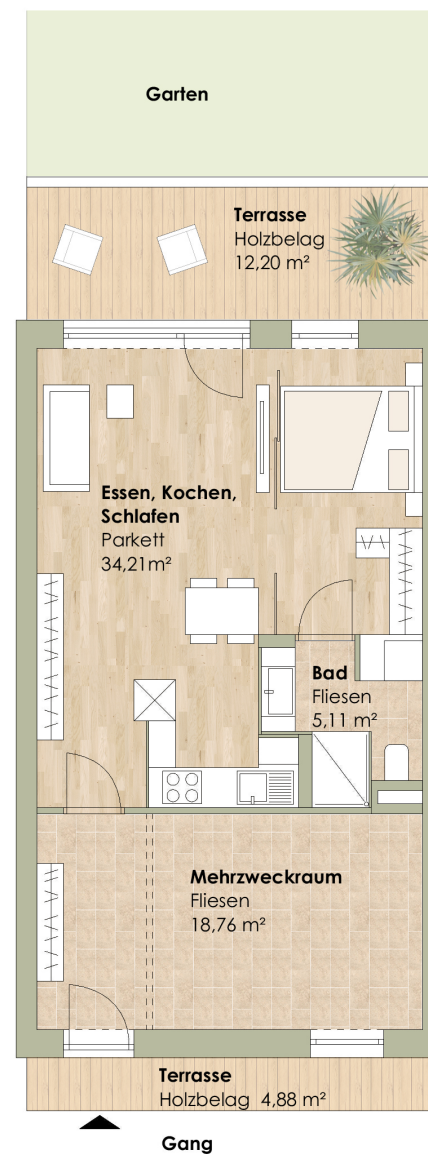



TOP 05

EG	Apartment
Zimmer	2
Wohnfläche	58,36 m ²
Terrasse Ost	12,20 m ²
Terrasse West	4,88 m ²
Garten	33,80 m ²



Infos unter



Mobil +43 660 6000104

Mail info@meinraum.cc

www.meinraum.cc

Ein Projekt der

BAU EASY *for you*

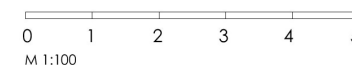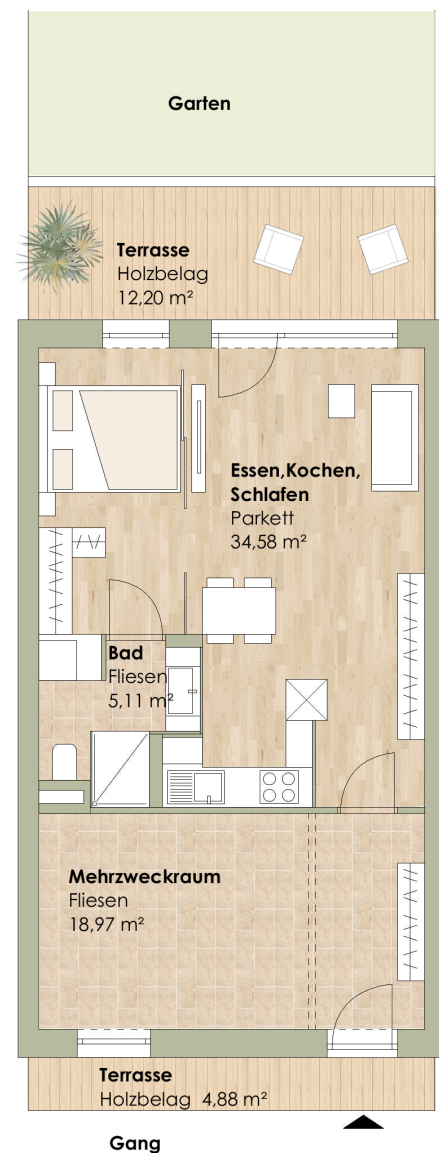



TOP 06

EG 01 Maisonette

Zimmer	4
Wohnfläche	114,85 m ²
Terrasse Ost	24,90 m ²
Terrasse West	9,83 m ²
Garten	53,41 m ²



Infos unter

Mobil +43 660 6000104
Mail info@meinraum.cc
www.meinraum.cc

Ein Projekt der

BAU EASY *for you*

