




OURO
MINAS
PALACE HOTEL
★★★★★

SALA MAQUINÉ E SALA IBITURUNA

PLANTA DO PRIMEIRO ANDAR
COM SALAS EM DESTAQUE.
TOTALMENTE INDEPENDENTES.

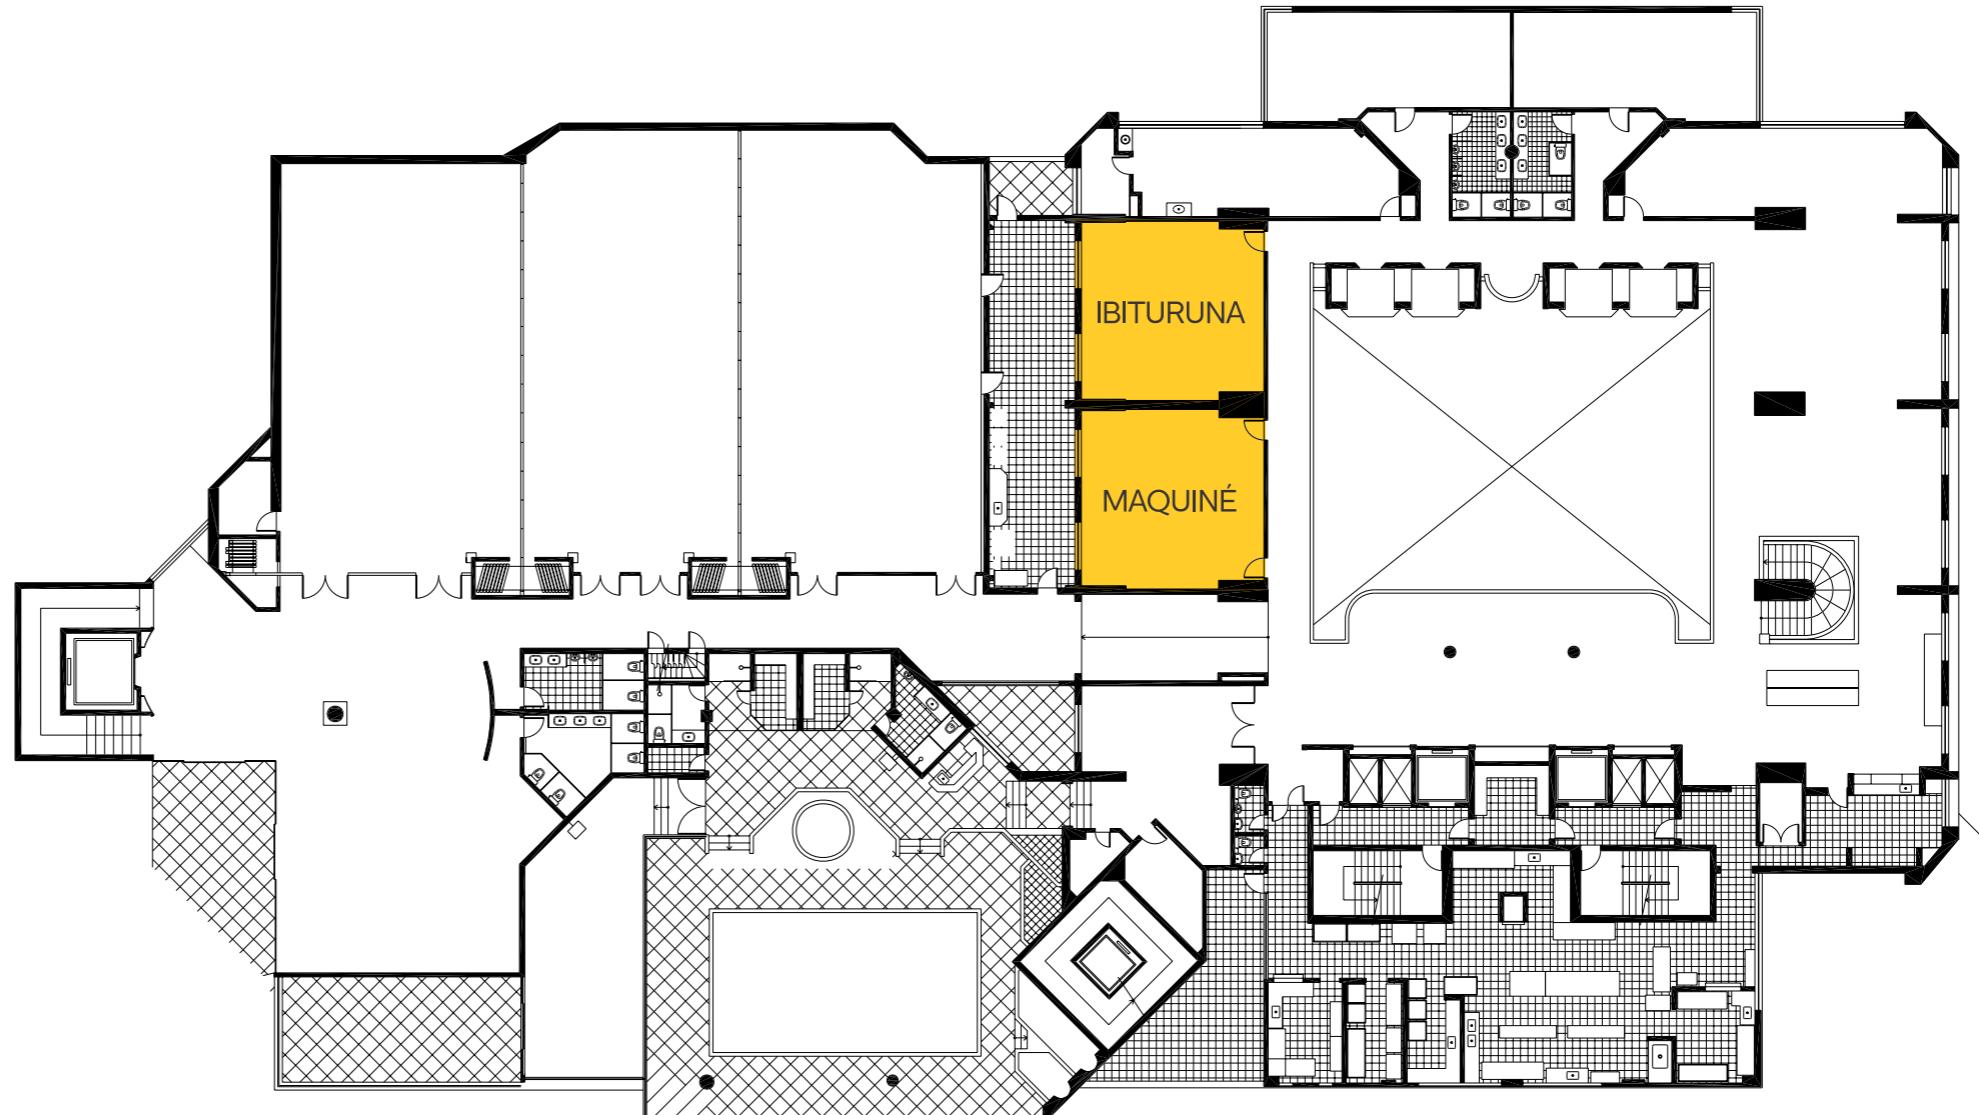

PISO AUDITÓRIO U ESCOLAR BUFFET EMPRATADO COQUETEL M² PÉ DIREITO DIMENSÕES

1º 60 20 30 30 40 36 48 53,35 7,24 x 7,37 m




OUROMINAS
PALACE HOTEL



PISO AUDITÓRIO U ESCOLAR BUFFET EMPRATADO COQUETEL M² PÉ DIREITO DIMENSÕES
1º 60 20 30 30 40 36 48 53,35 7,24 x 7,37 m

SALAS MAQUINÉ, E IBITURUNA

Salas confortáveis e completamente independentes com acústica impecável e capacidade para até 60 pessoas assentadas, cada sala.

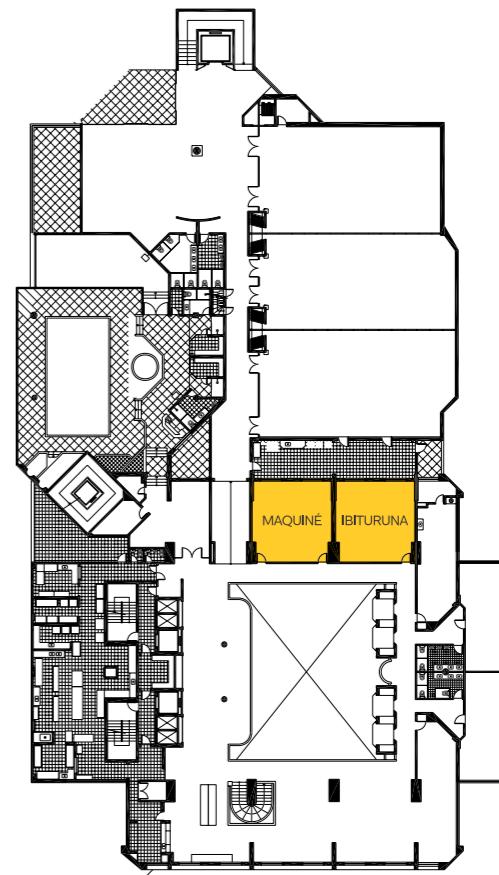

PRIMEIRO ANDAR