


INVALIDENSTRASSE

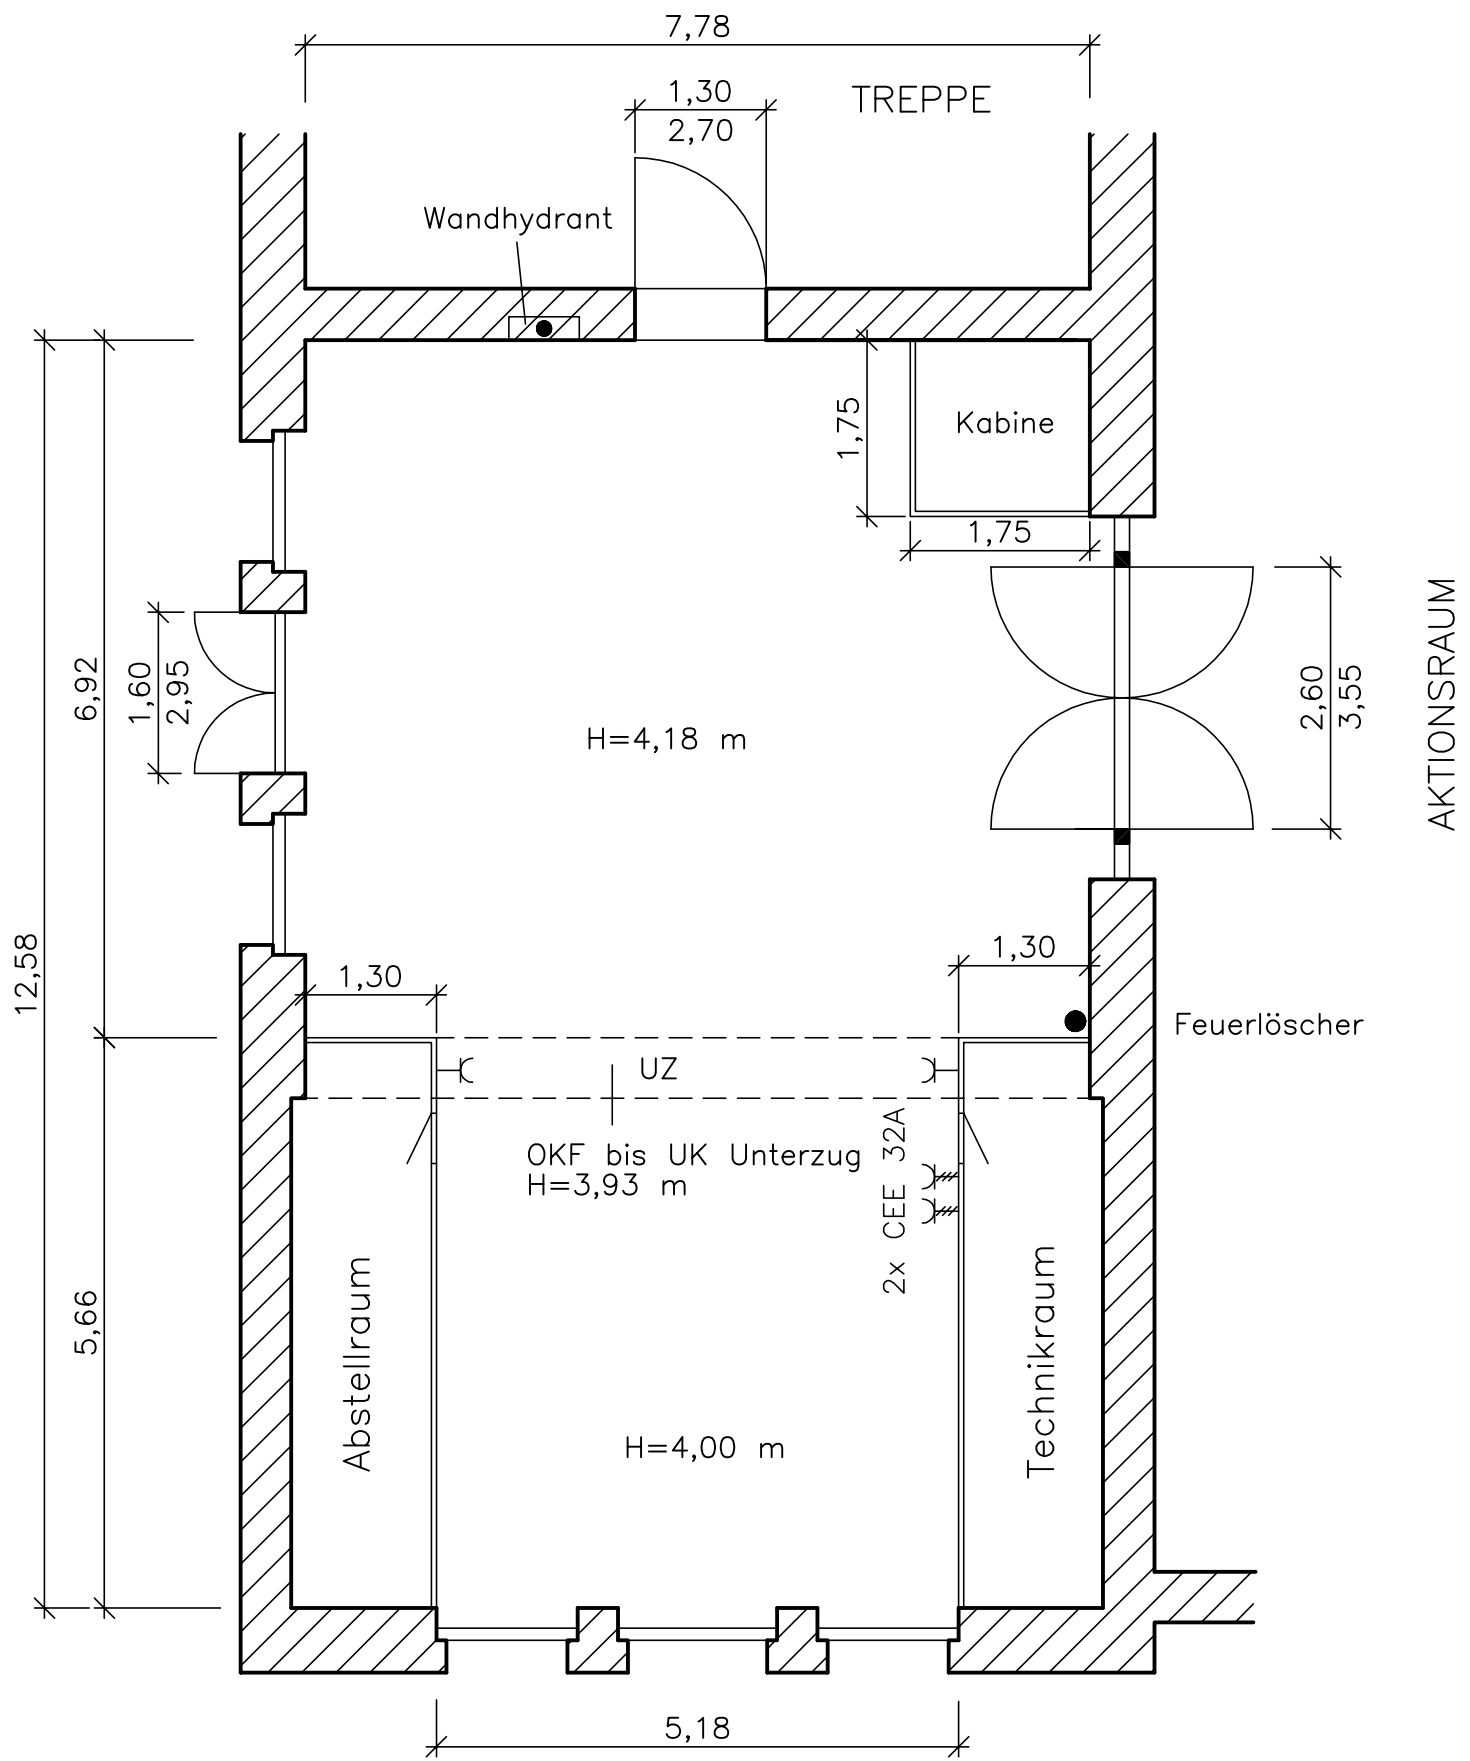

Alle Maße sind am Bau zu prüfen!

Maßstab 1:75 bei A3		Gegenstand	
gepr.		CATERINGRAUM ERDGESCHOSS	
gez.	Nov. 2003		
	Datum	Name	
		HAMBURGER BAHNHOF Staatliche Museen zu Berlin Invalidenstraße 50-51 10557 Berlin	