



קומת קרקע

קני"מ 1:100

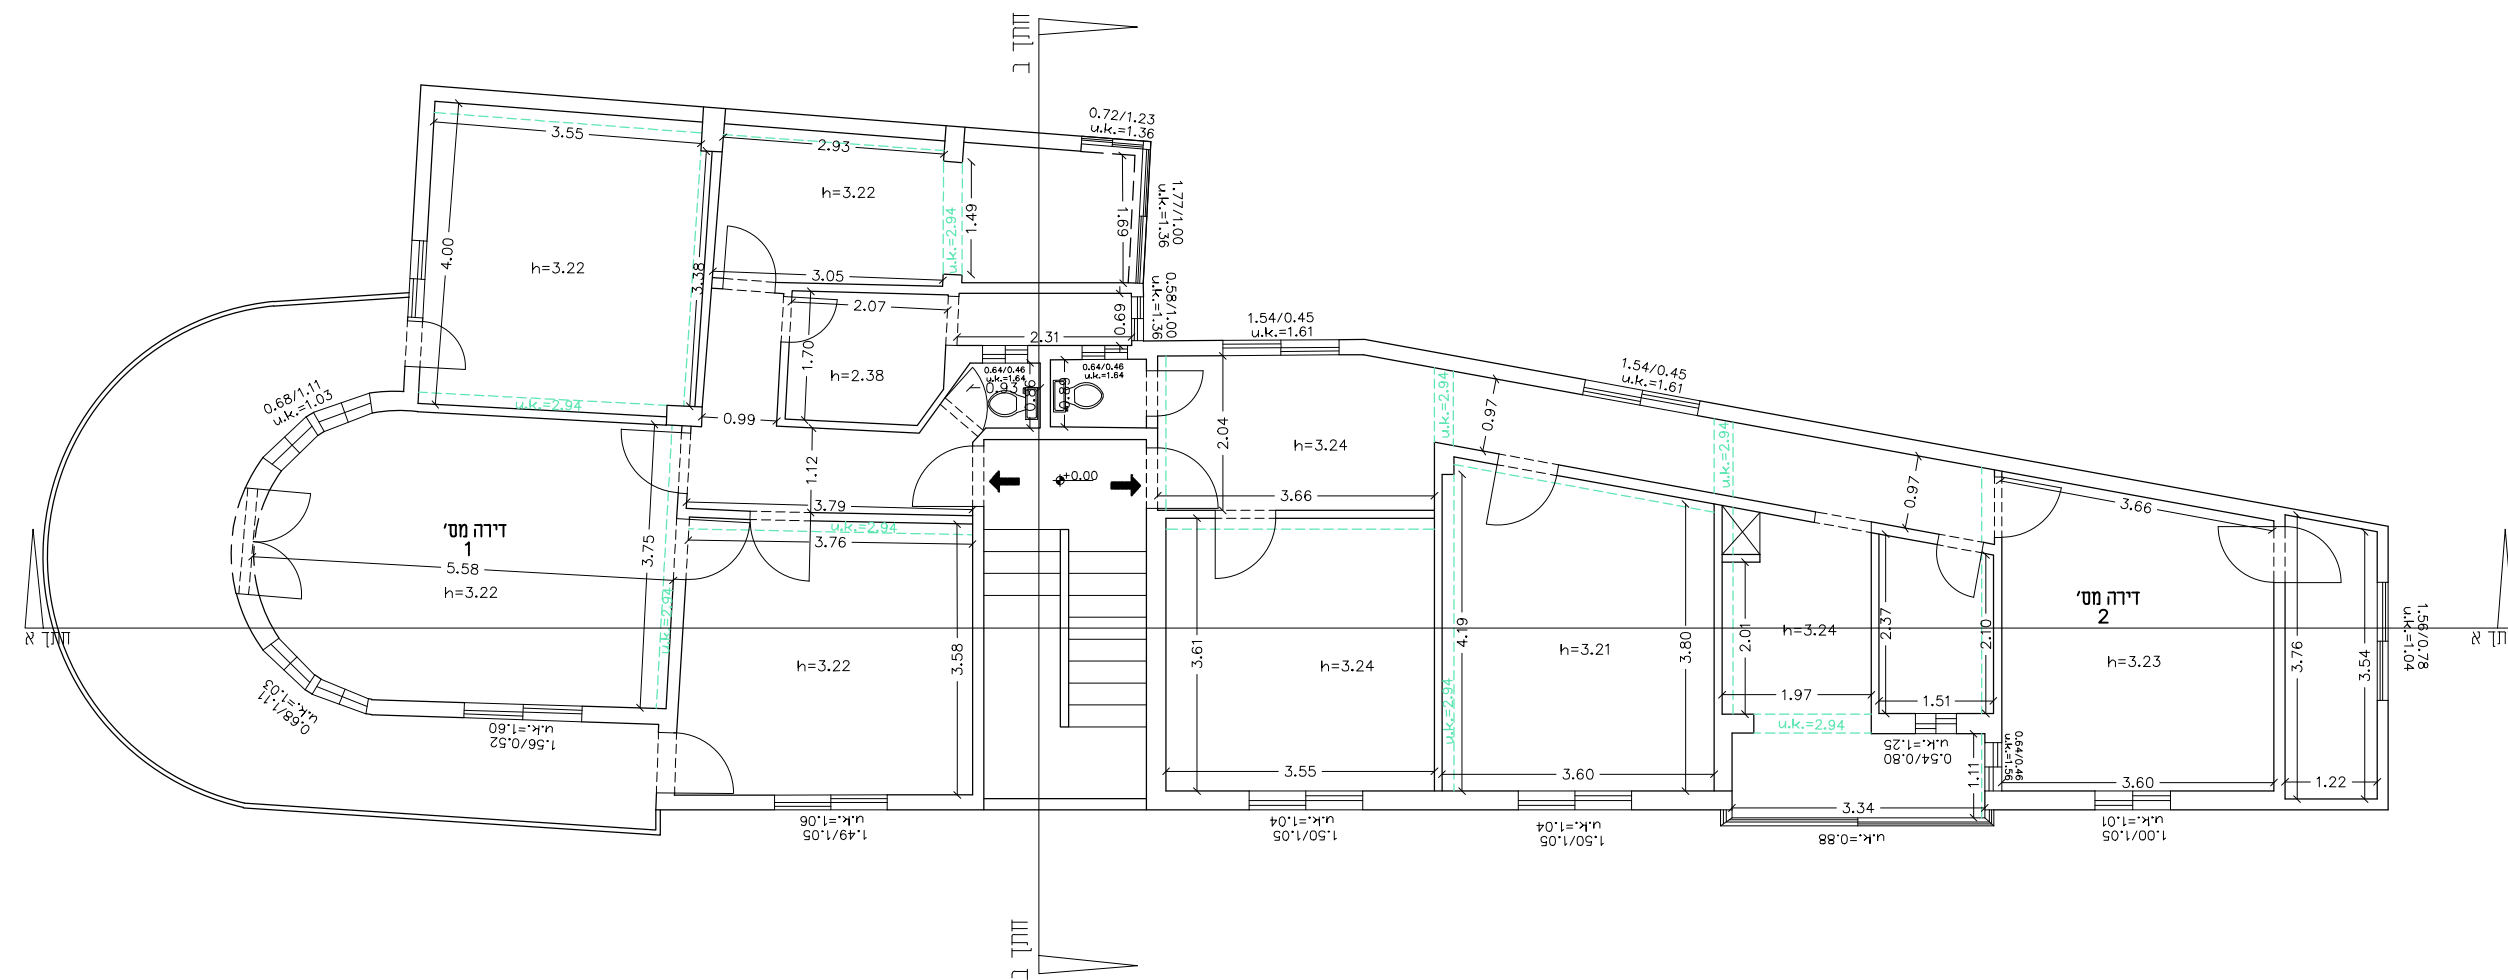


קומה א'

קני"מ 1:100

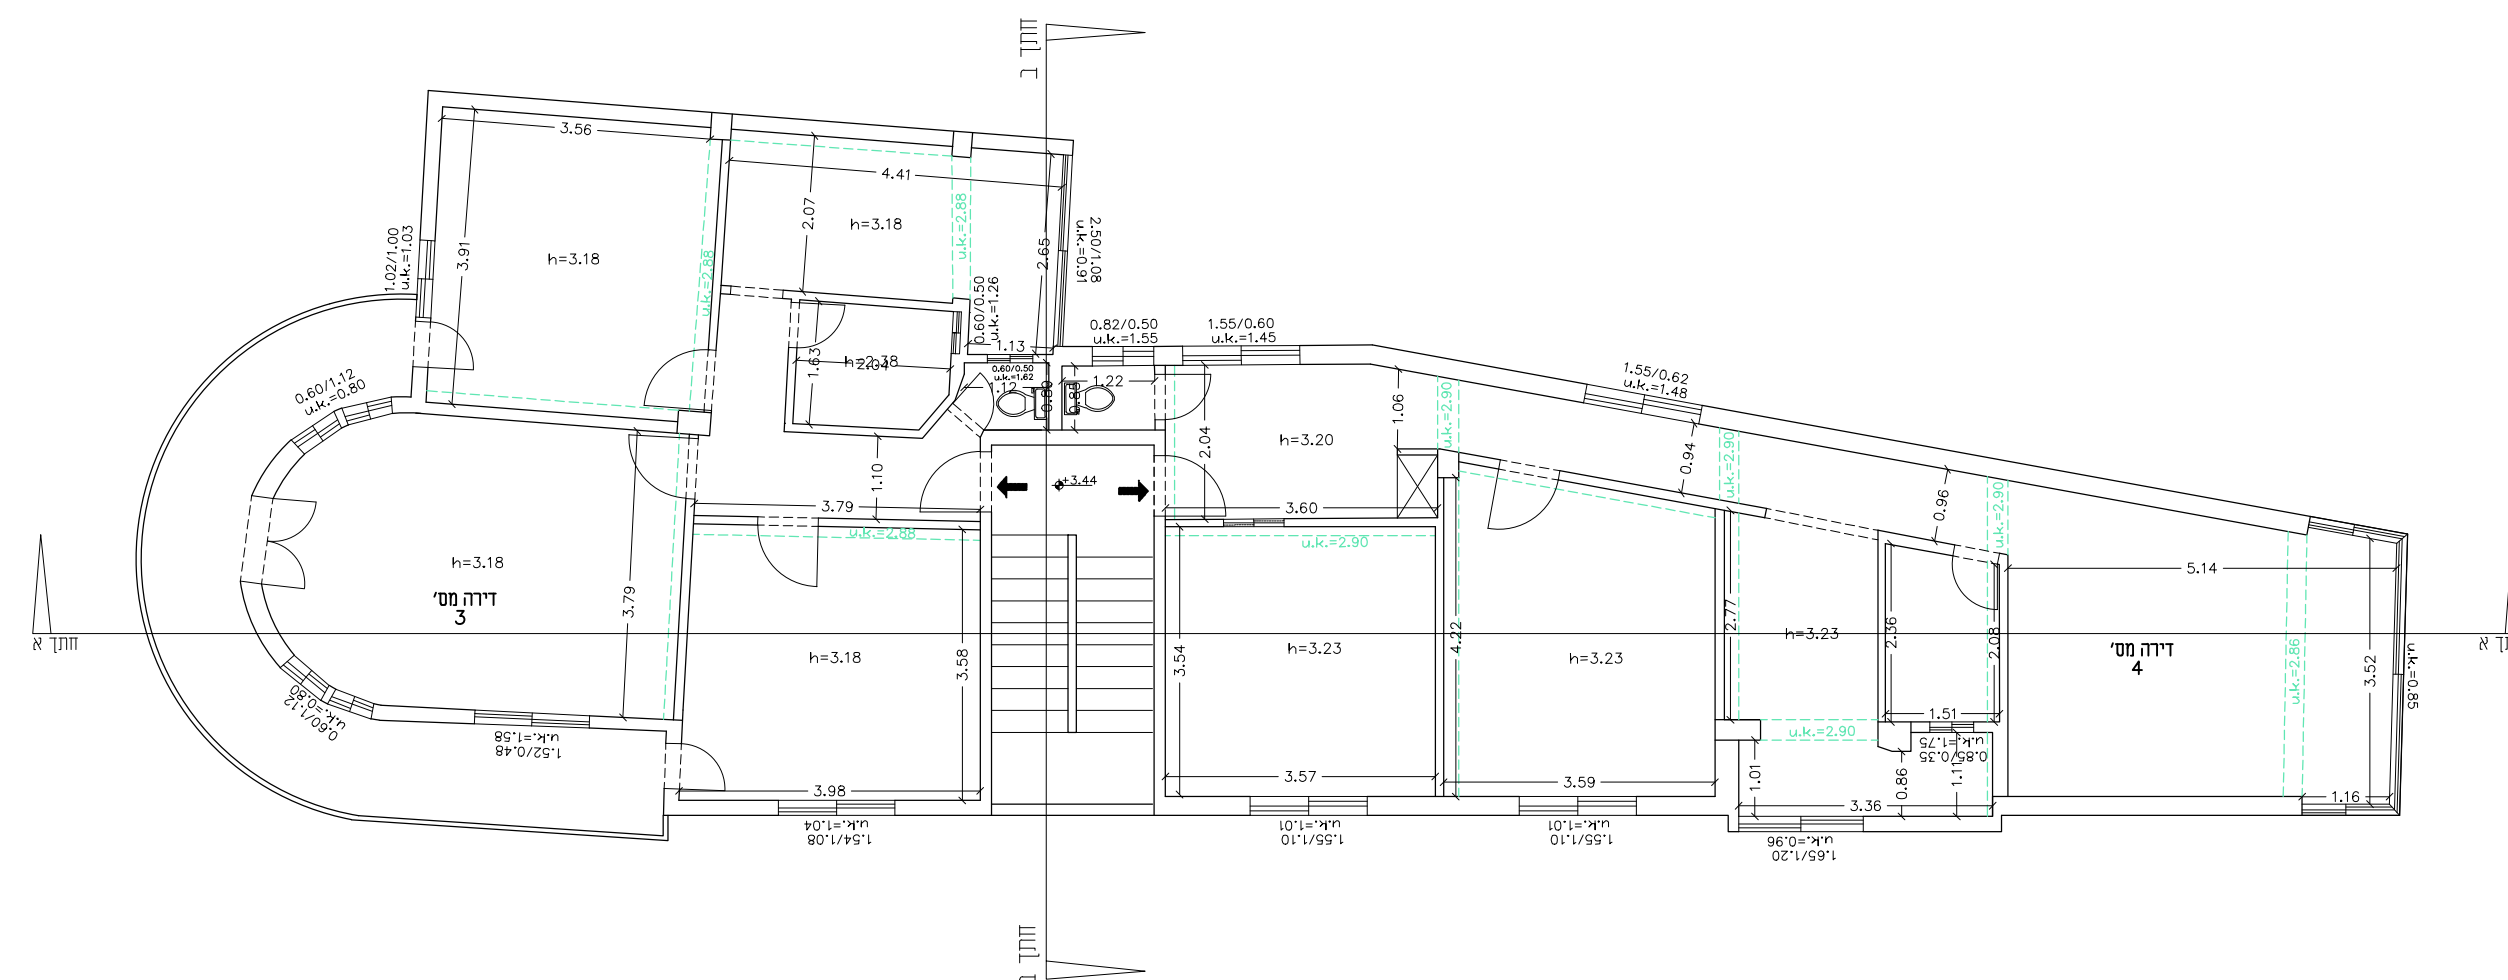

קומה ב'

קני"מ 1:100

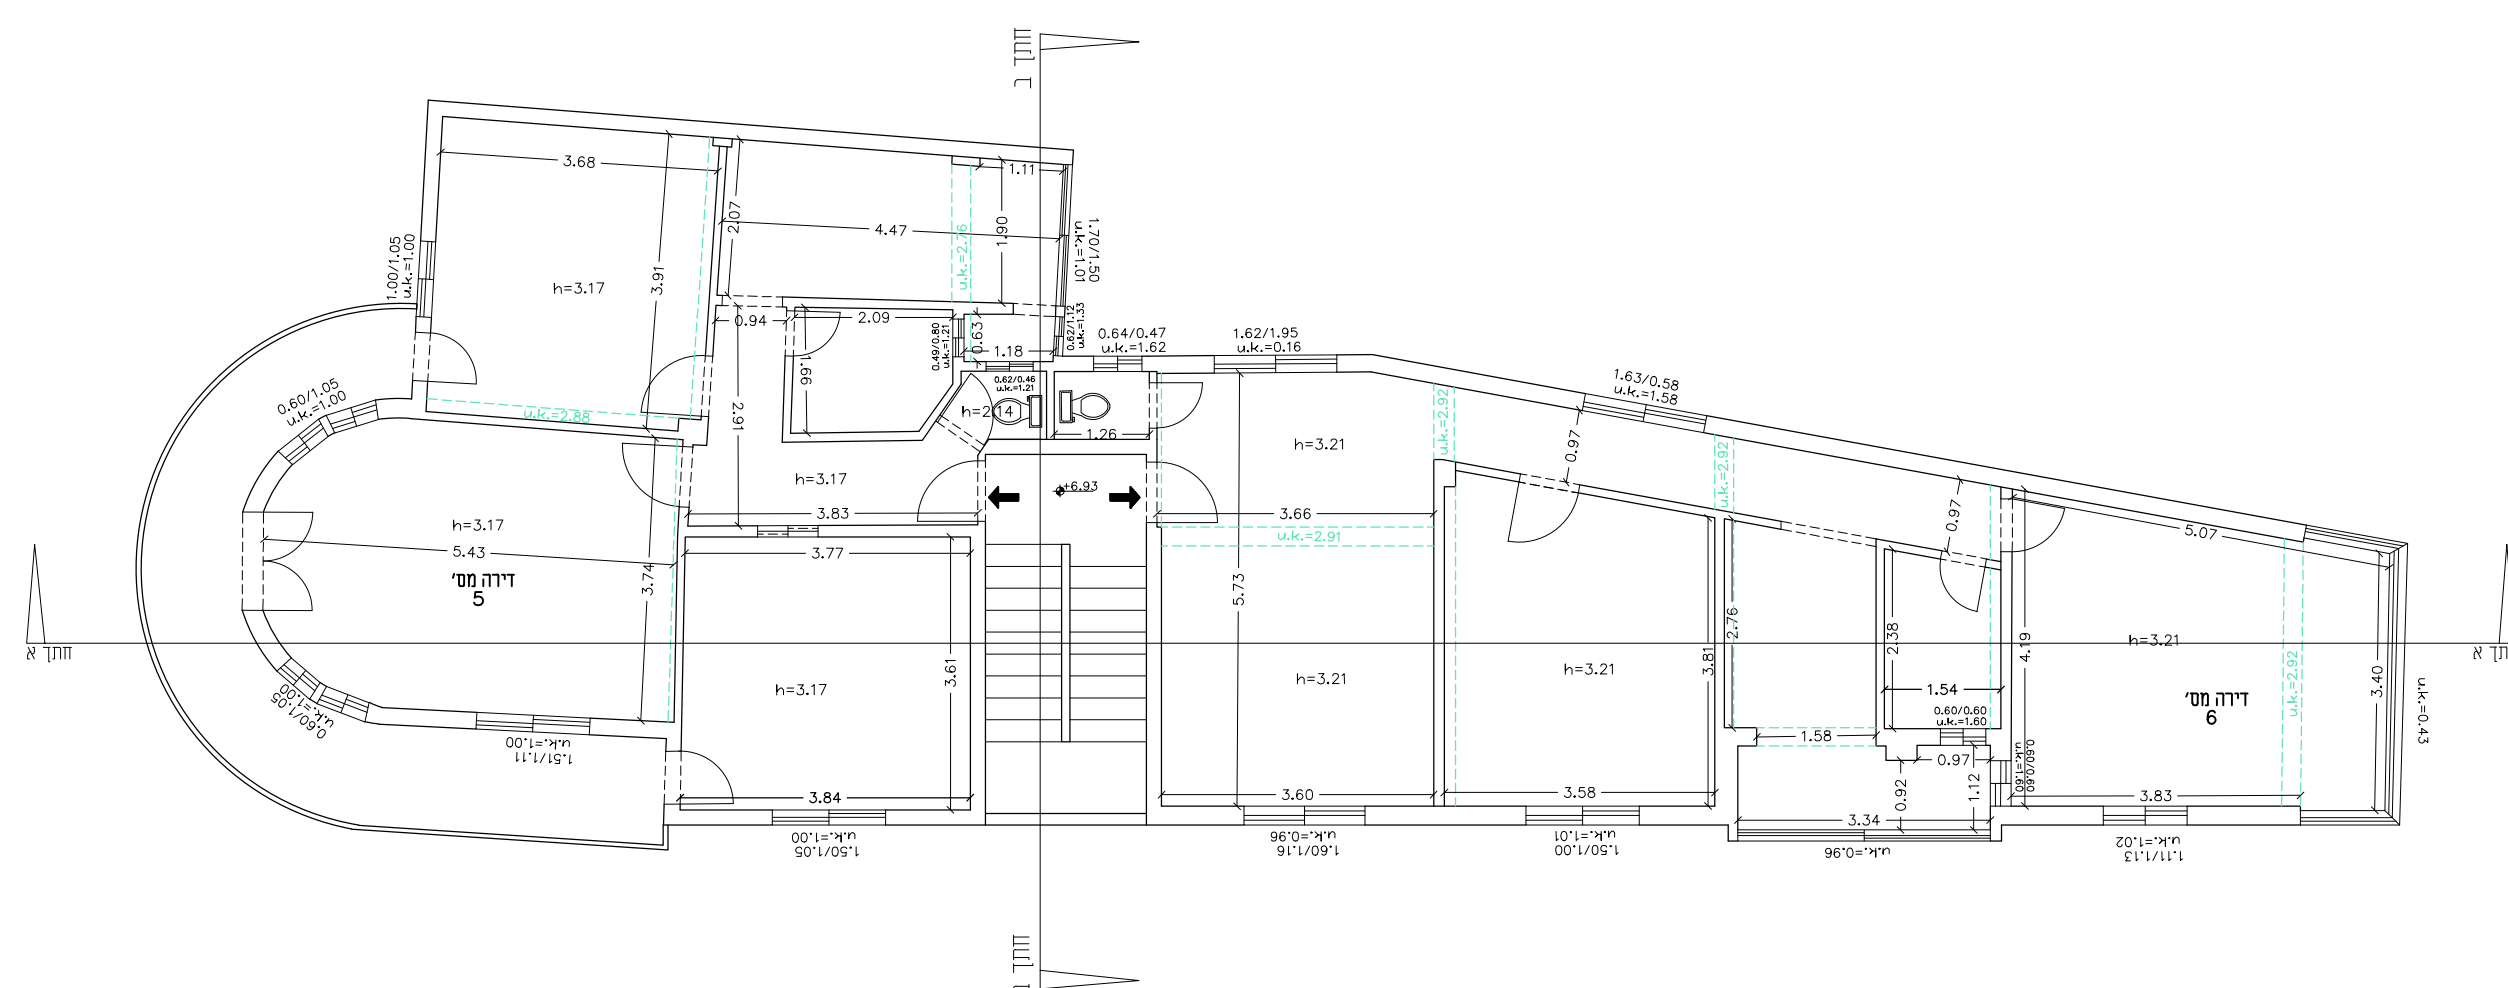

קומת גג

קני"מ 1:100

