

חוות דעת בית ברל

קנ"מ - 1:100

ג'י'טי עבד אלמנעם-מהנדס גיאודזיה

מודד מוסמך מ.ר. 926



ג'לג'וליה מיקוד-45850 רח' 158/9 ת.ד. 132

טלפקס-03-9744882 פל. 050-5443737

abedj1969@hotmail.com

תאריך: - 16.10.2019

בניין ב'

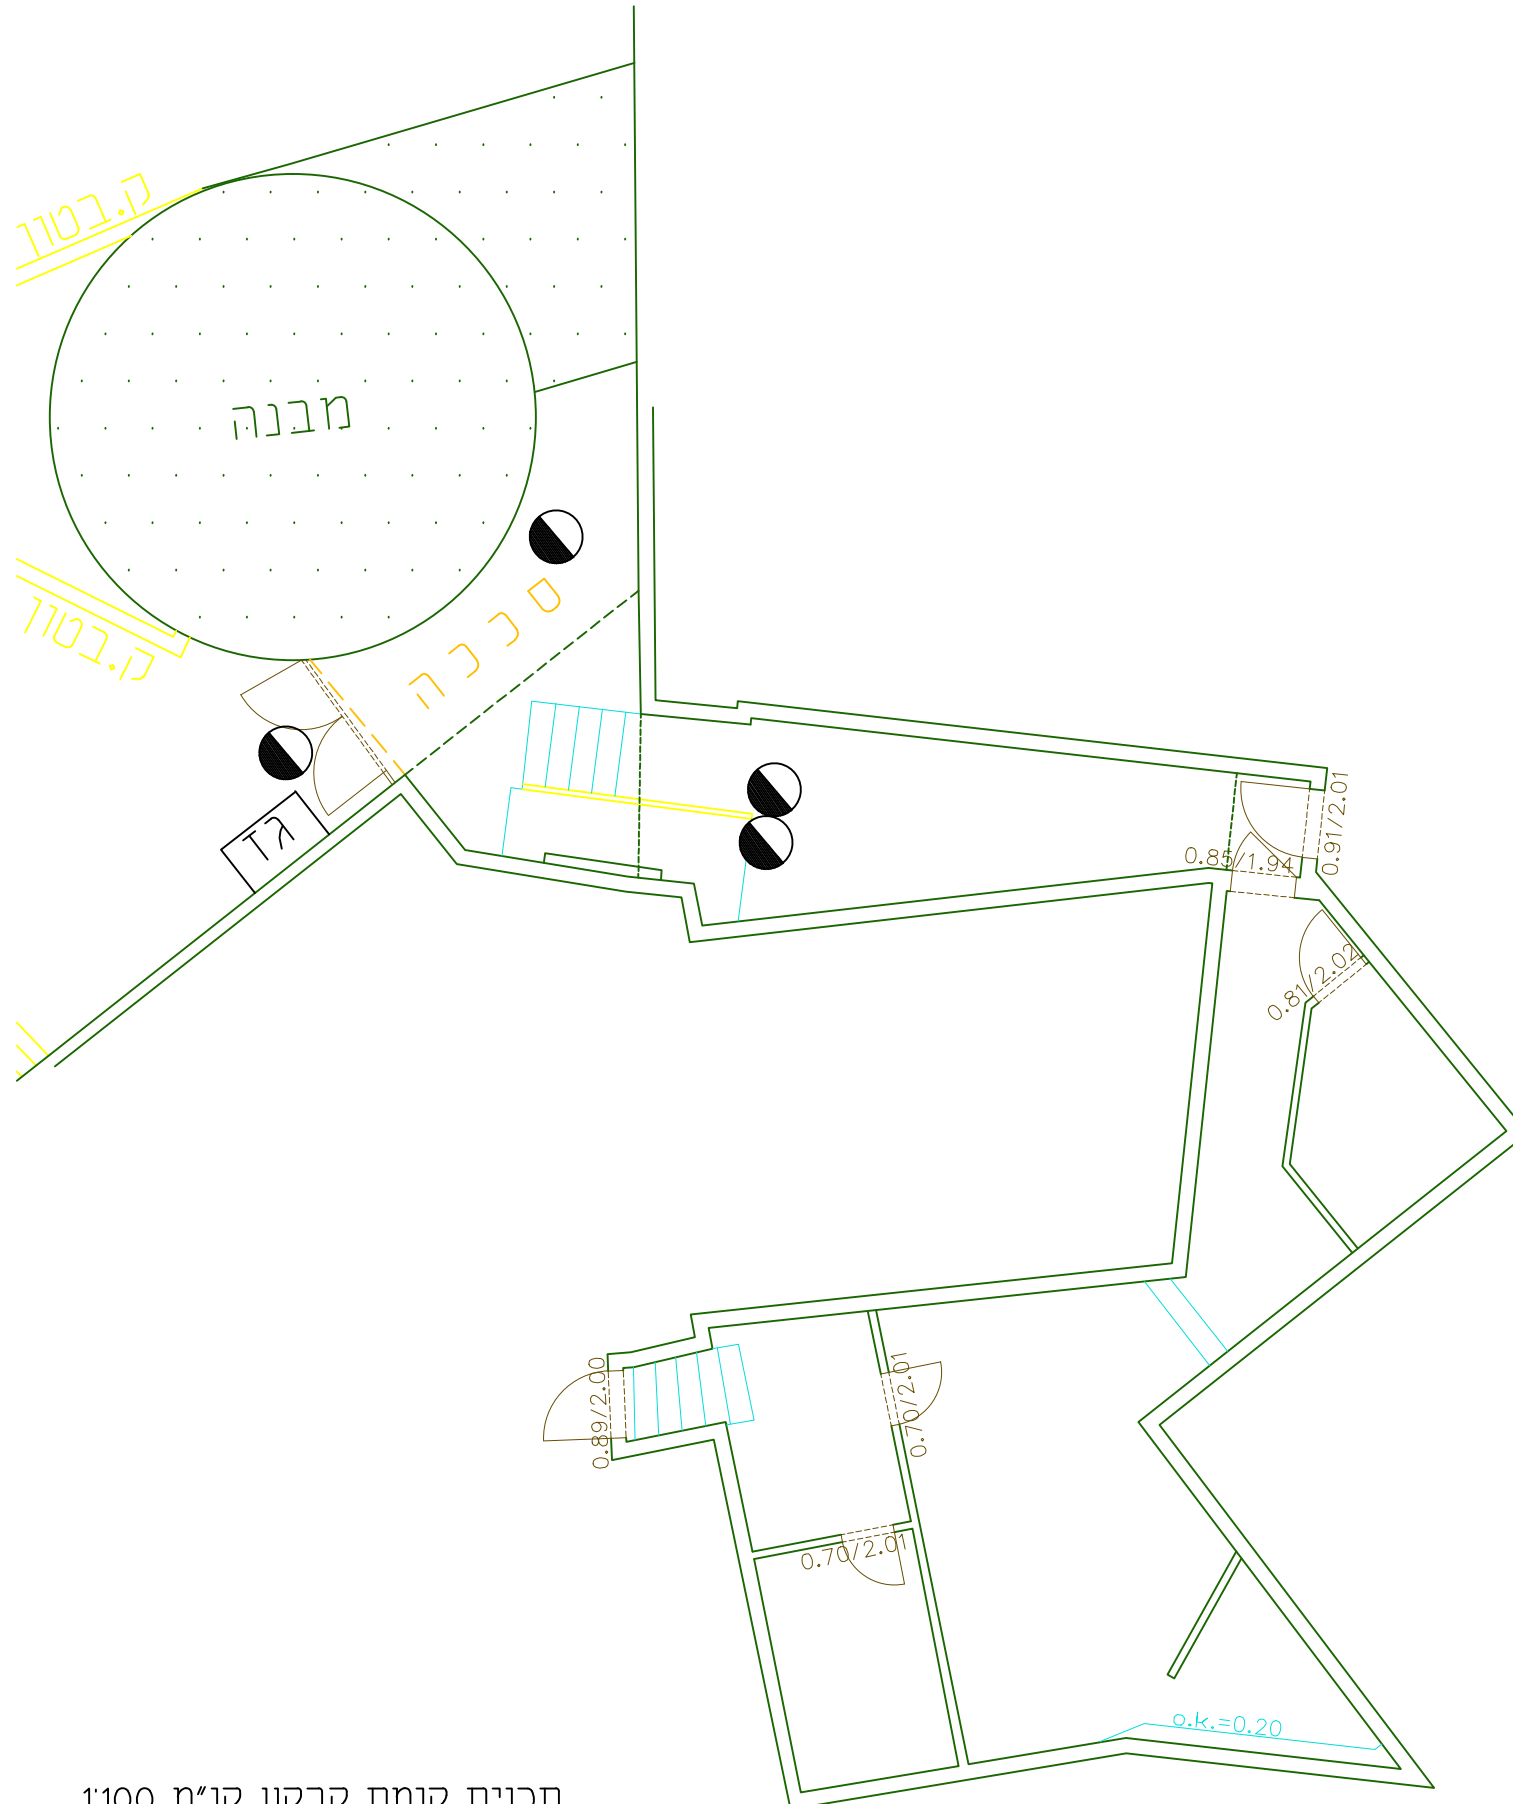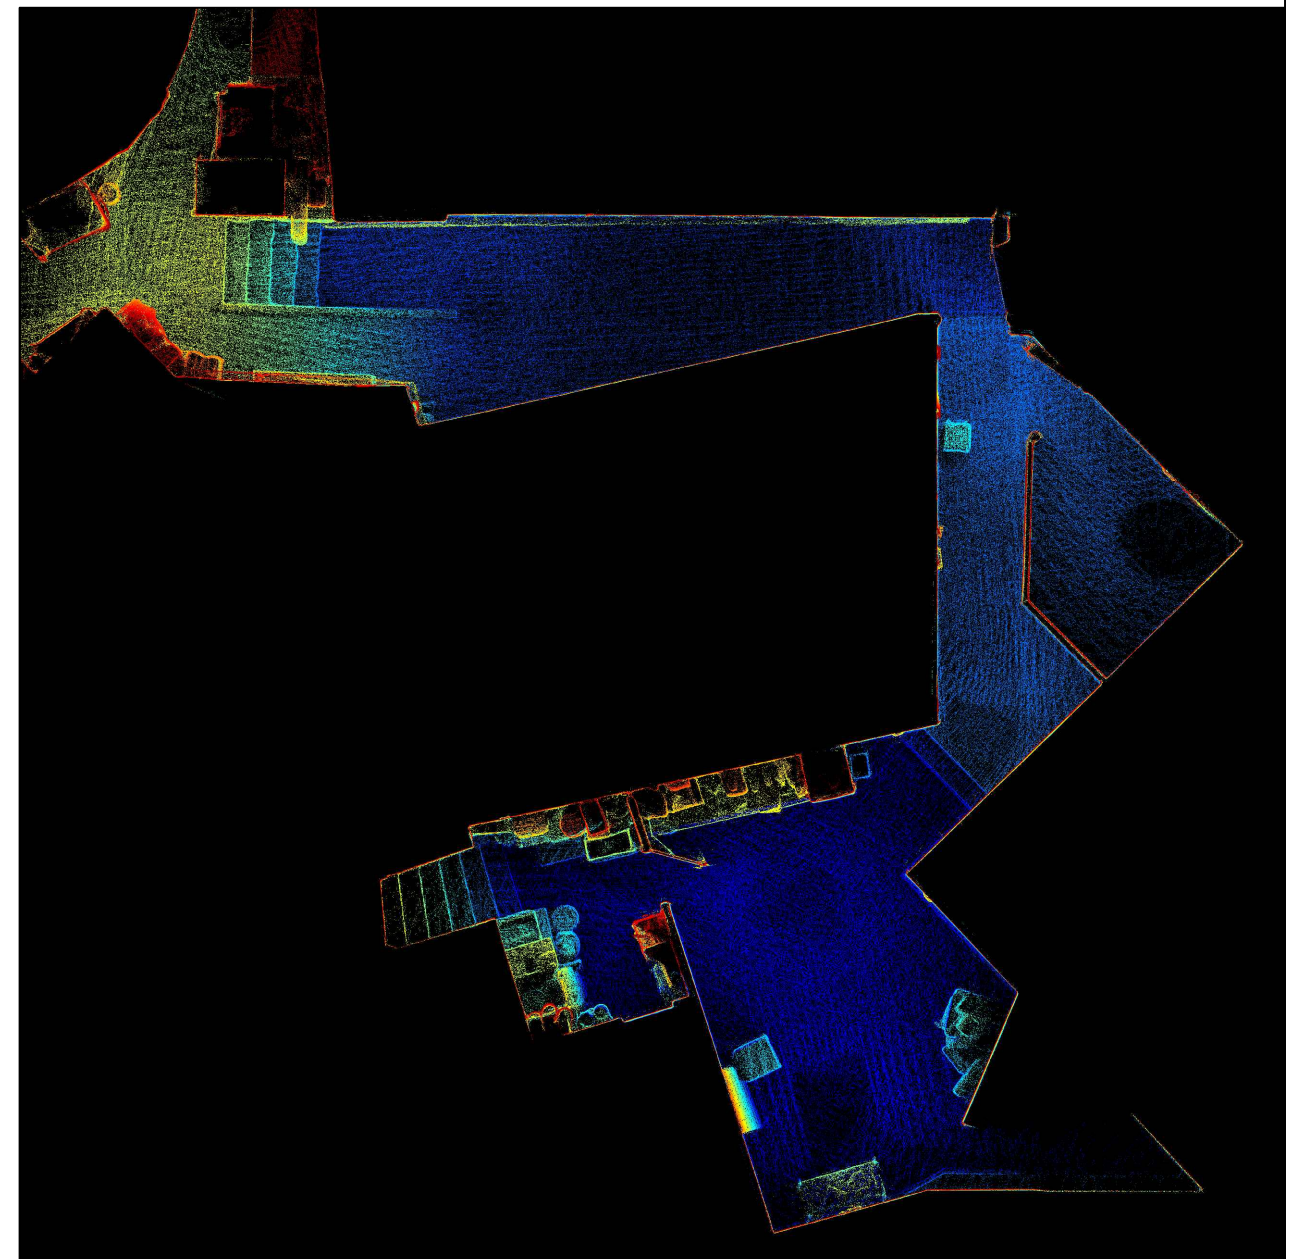

תכנית קומת קרקע קנ"מ 1:100