



עיריית ג'לג'וליה

קני"מ: - 1:100
גיוסי עבד אלמונעם-מהנדס גיאודזיה
מודד מוסמך מ.ר. 926
ג'לג'וליה מיקוד-45850 רח' 158/9 ת.ד. 132
טלפקס-03-9744882 050-5443737
abedj1969@hotmail.com


קומת קרקע
קר"מ 1:100

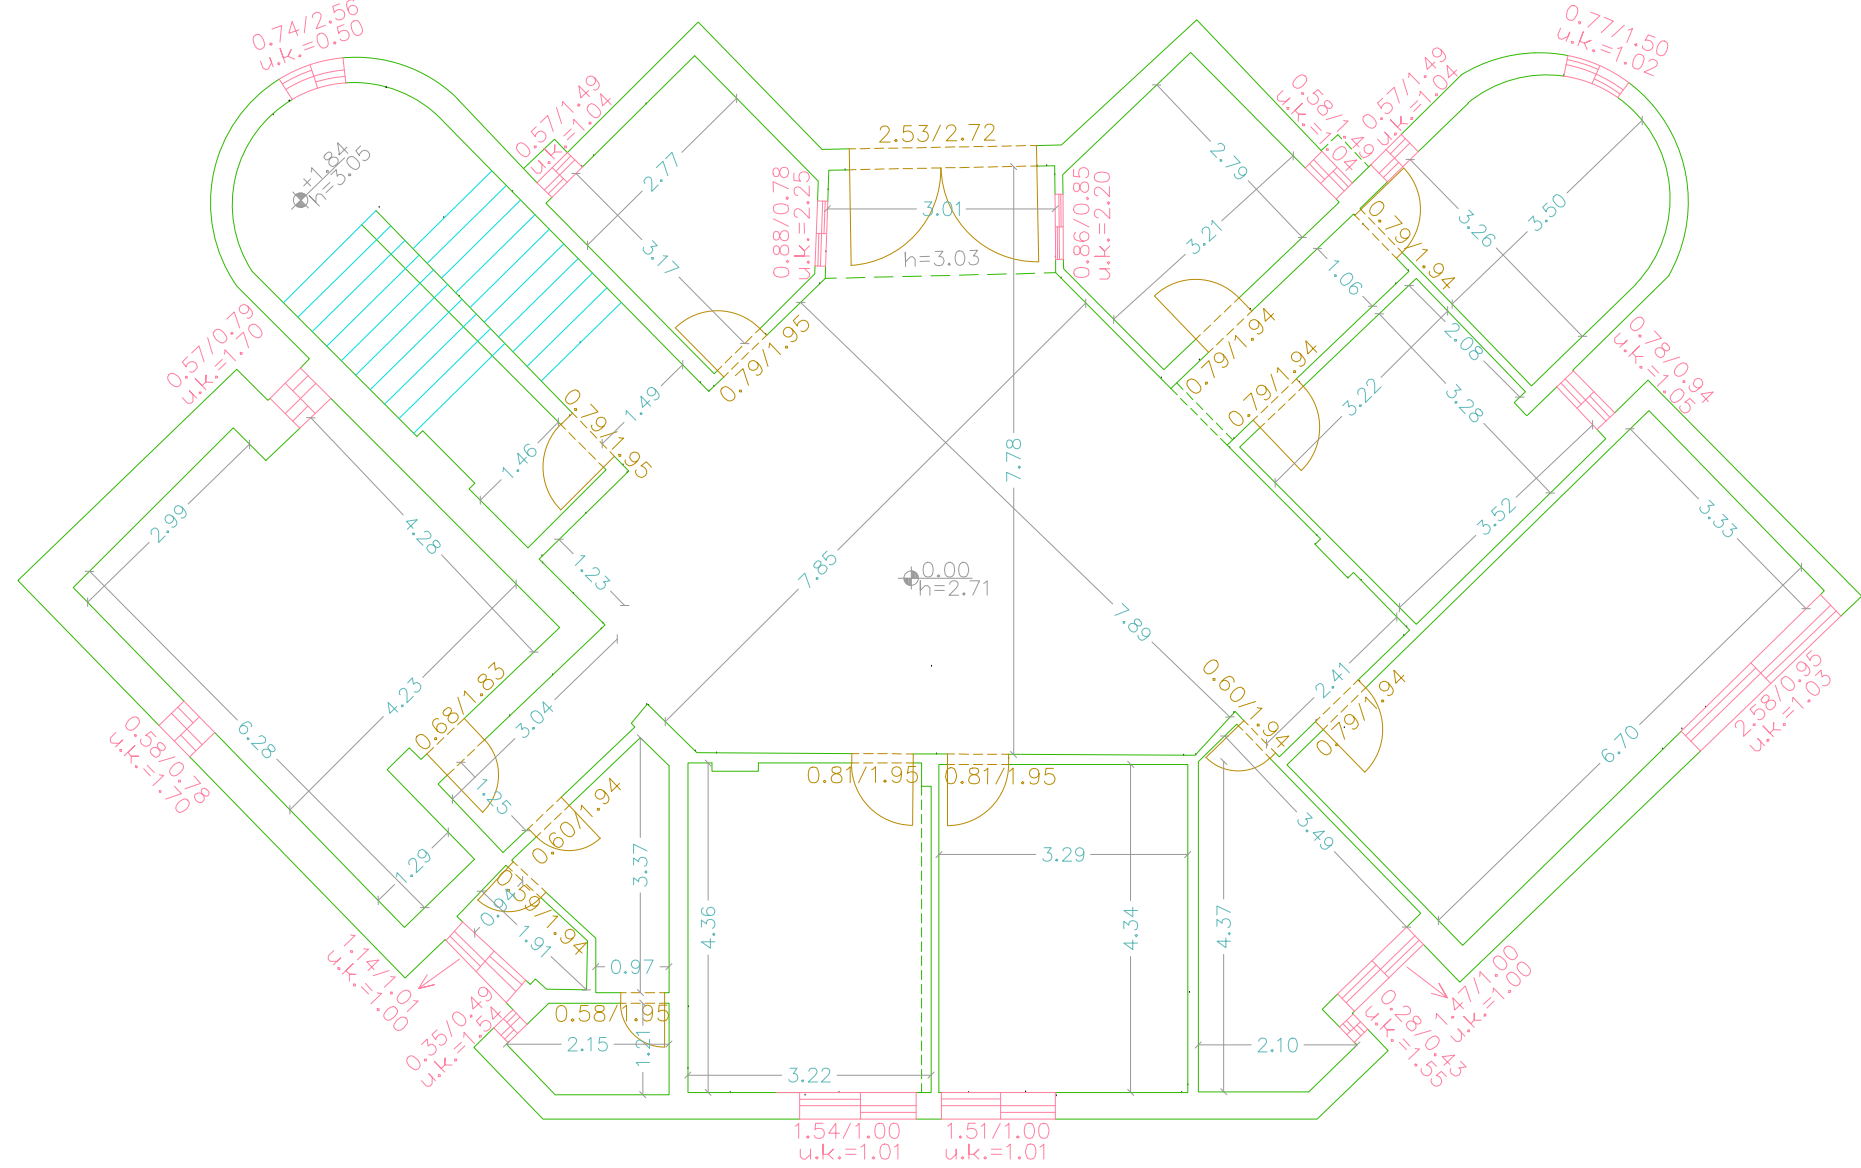


קומת "א"
קר"מ 1:100

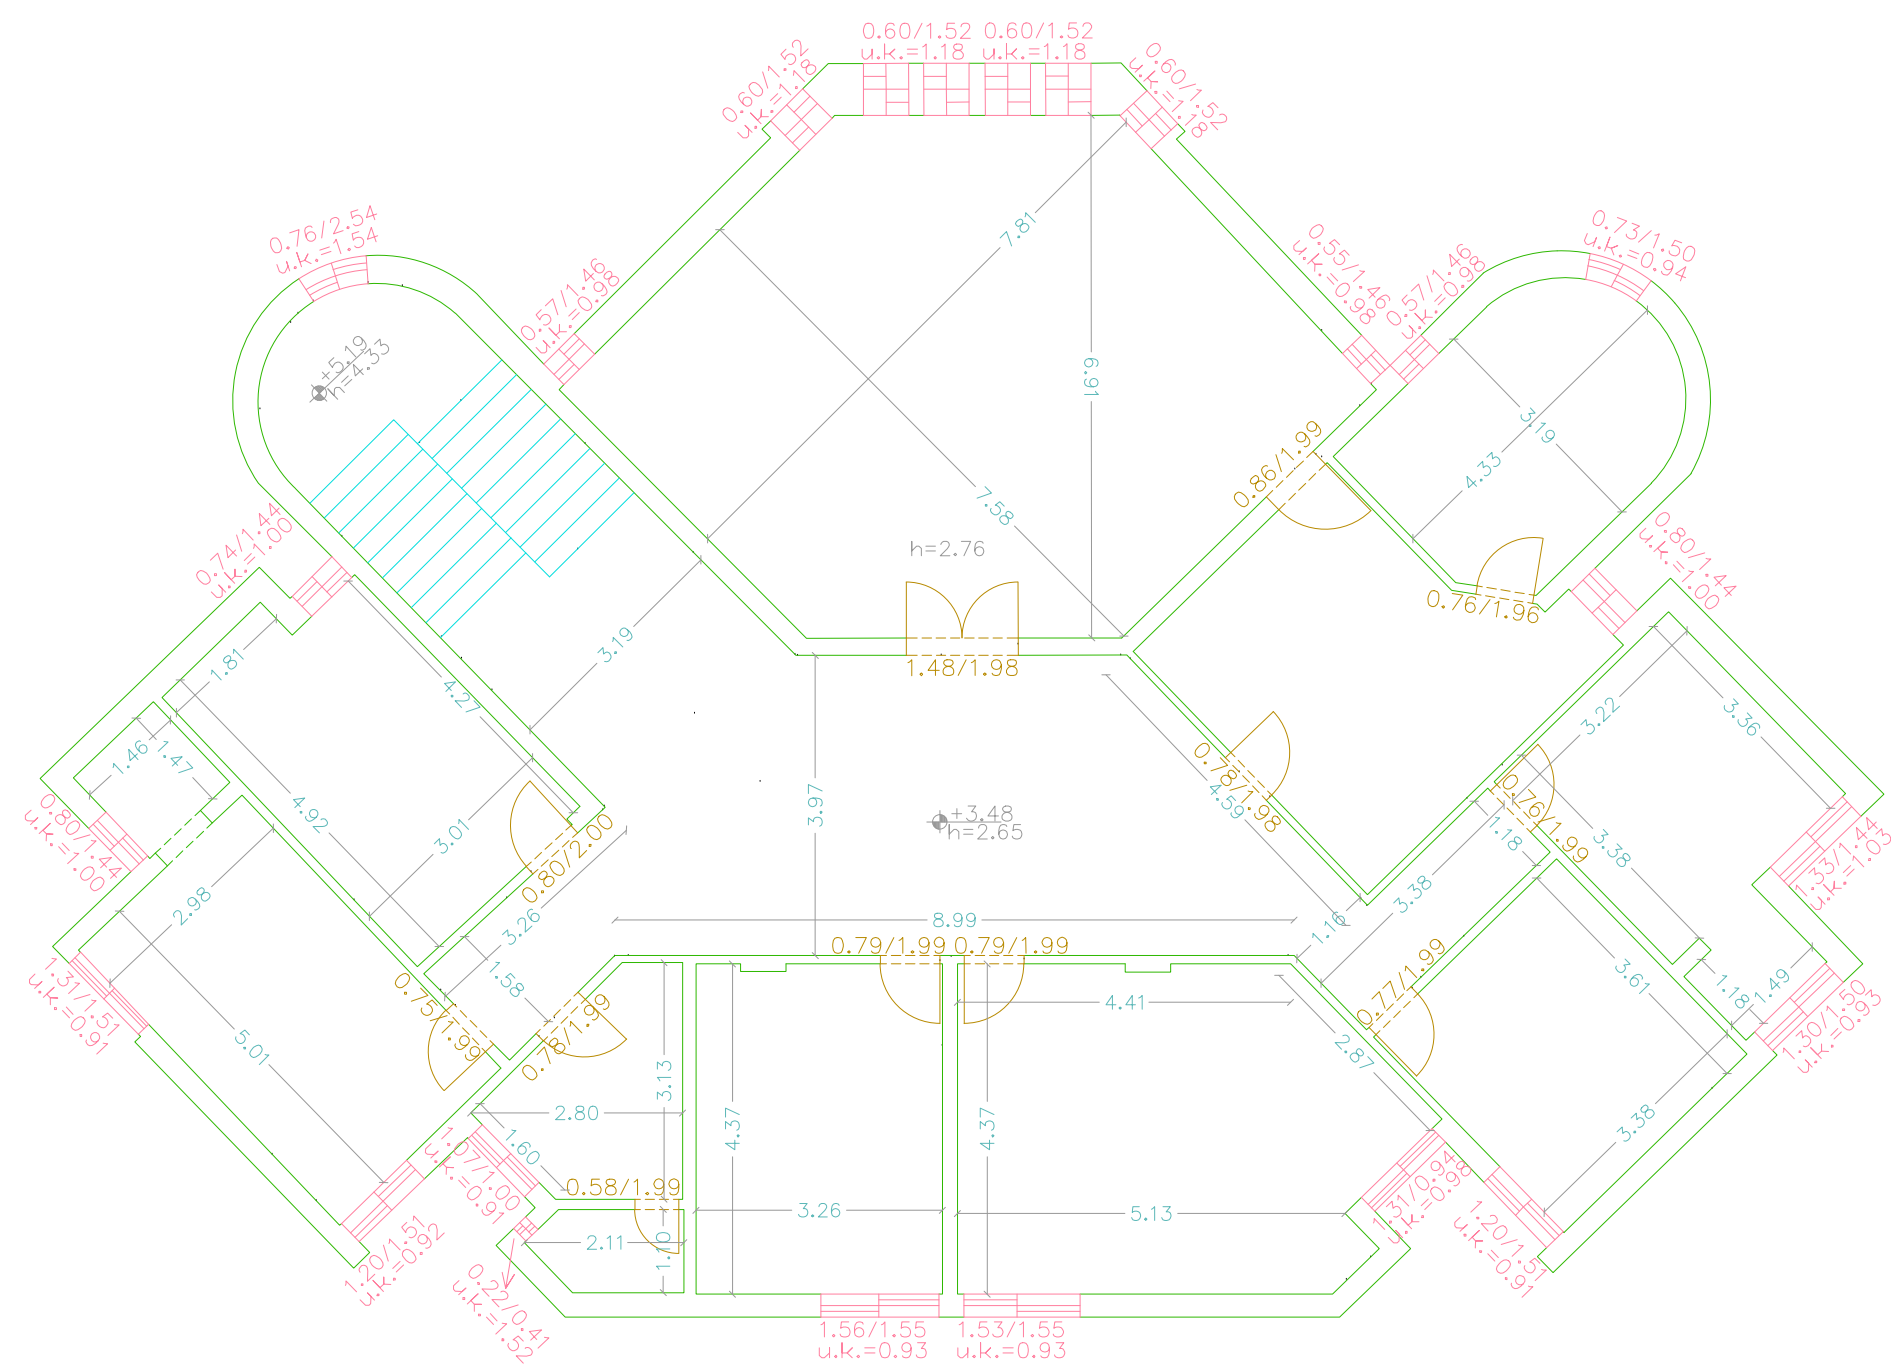


קומת "ב"
קר"מ 1:100

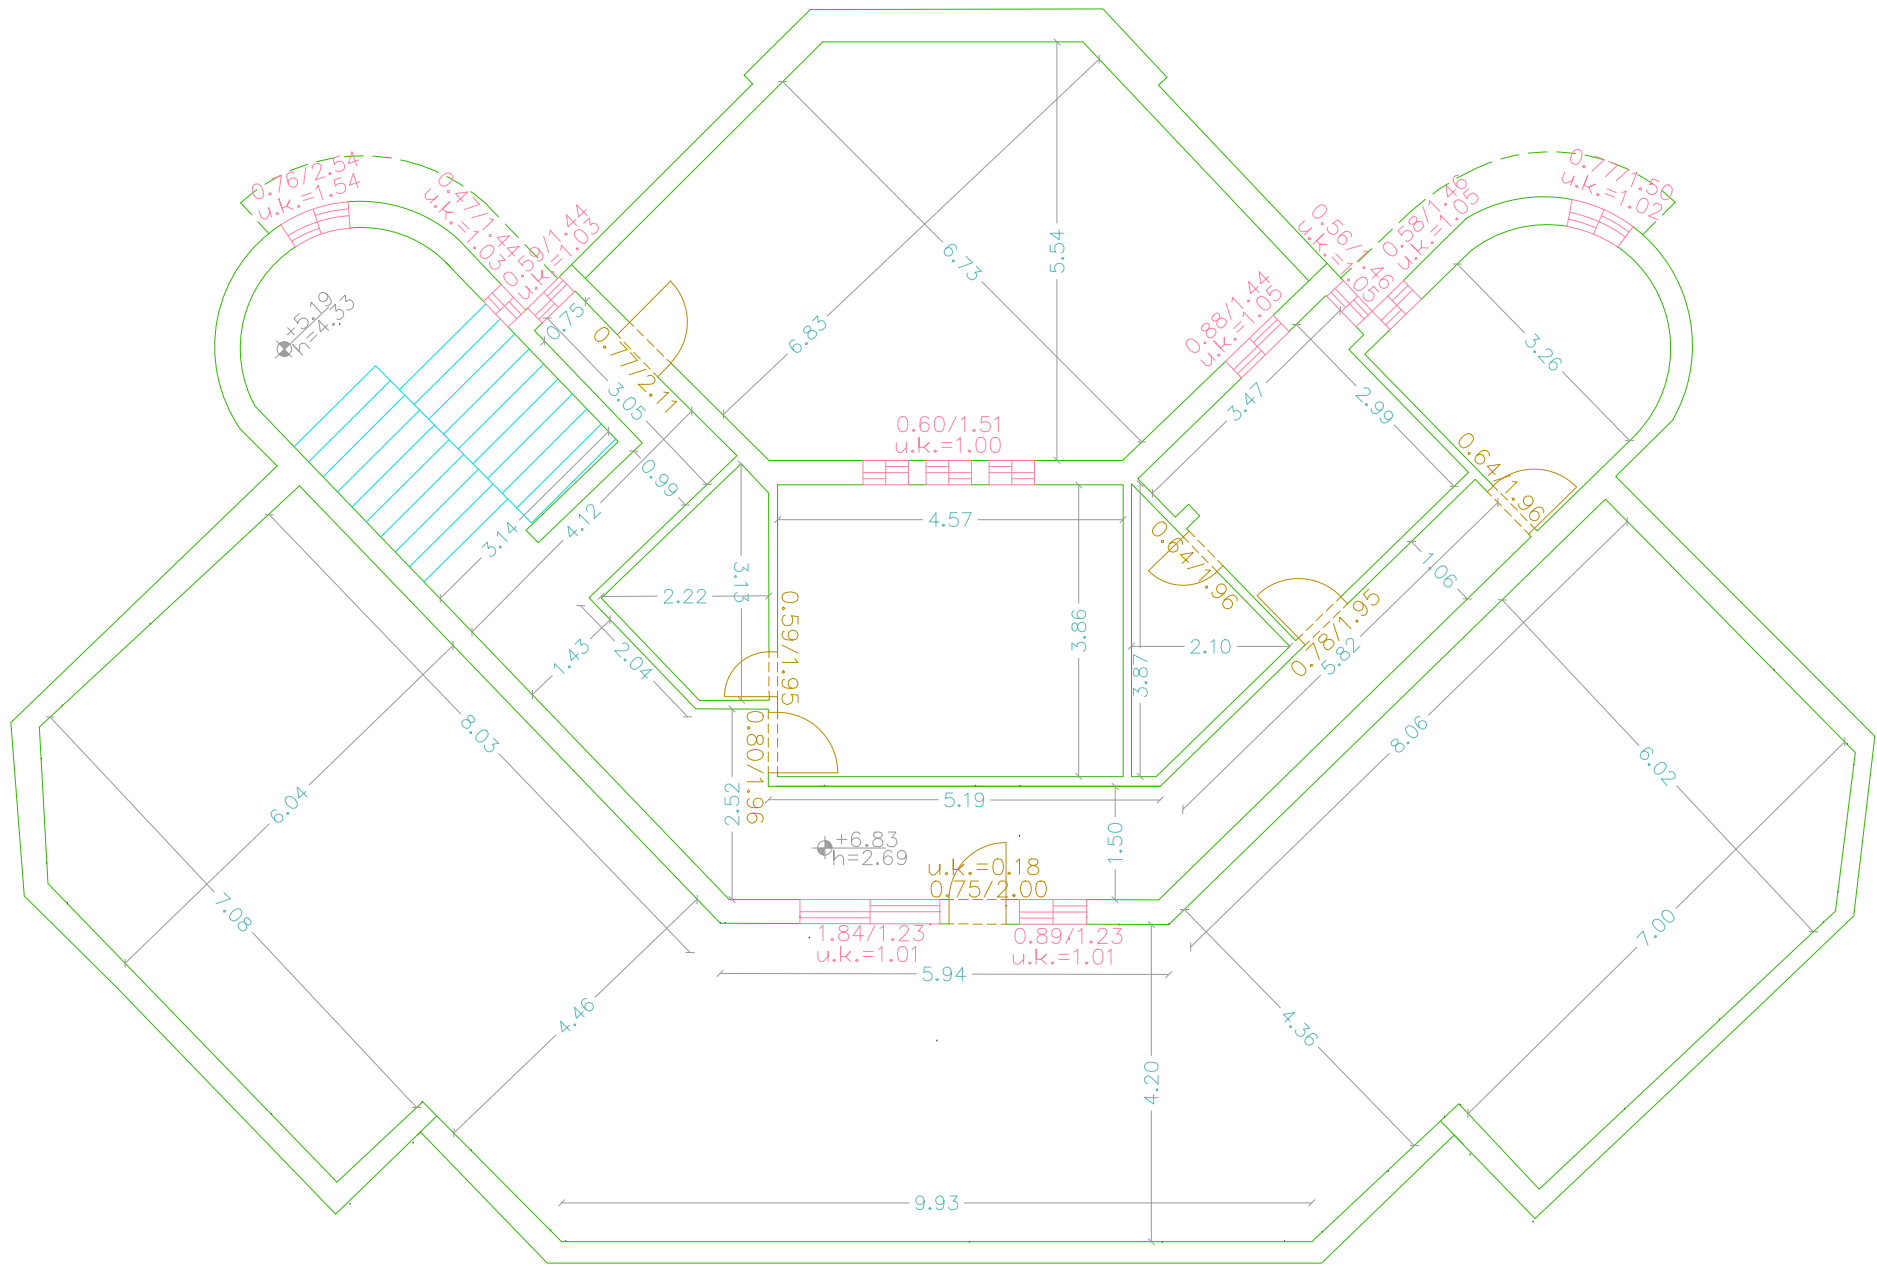


חזית מערבית
קר"מ 1:100

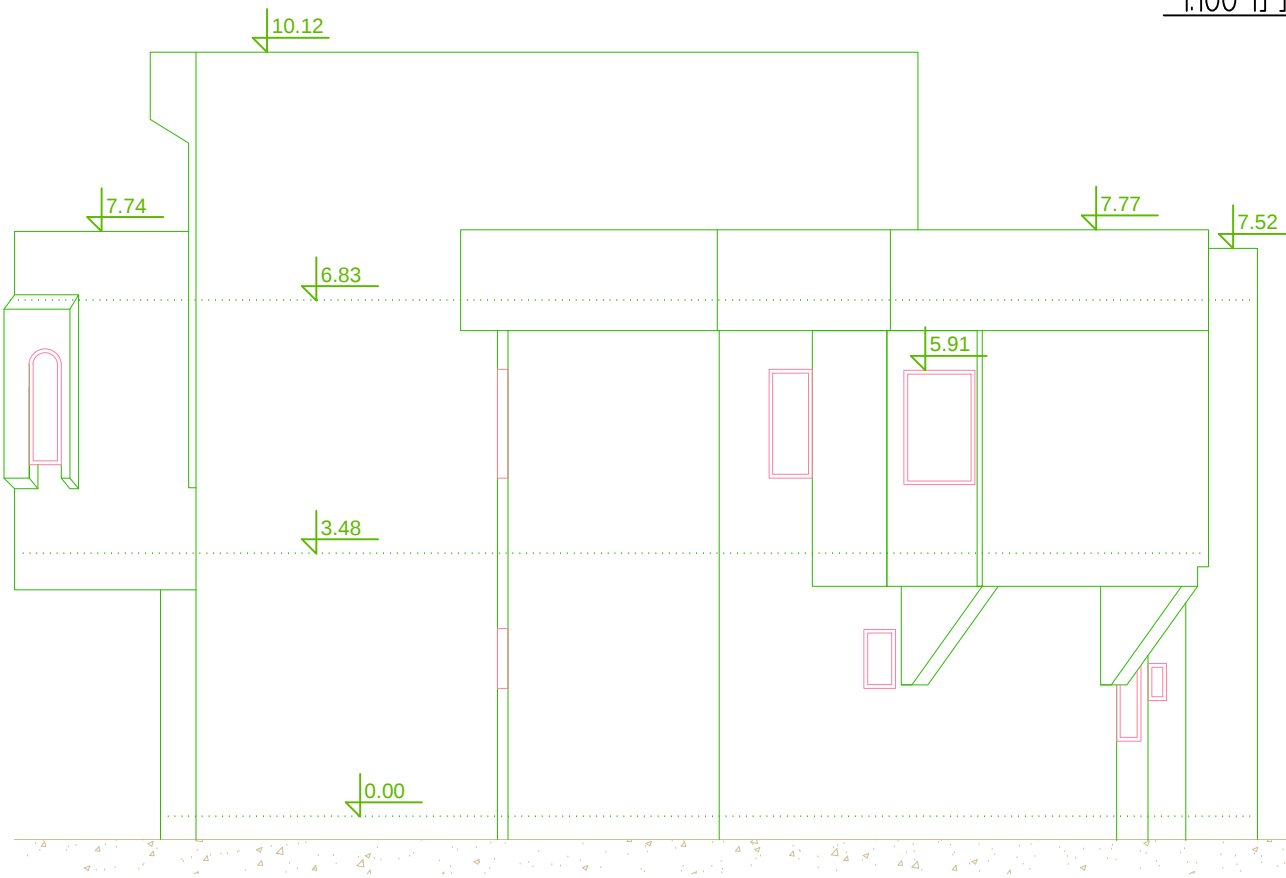


חזית מזרחית
קר"מ 1:100

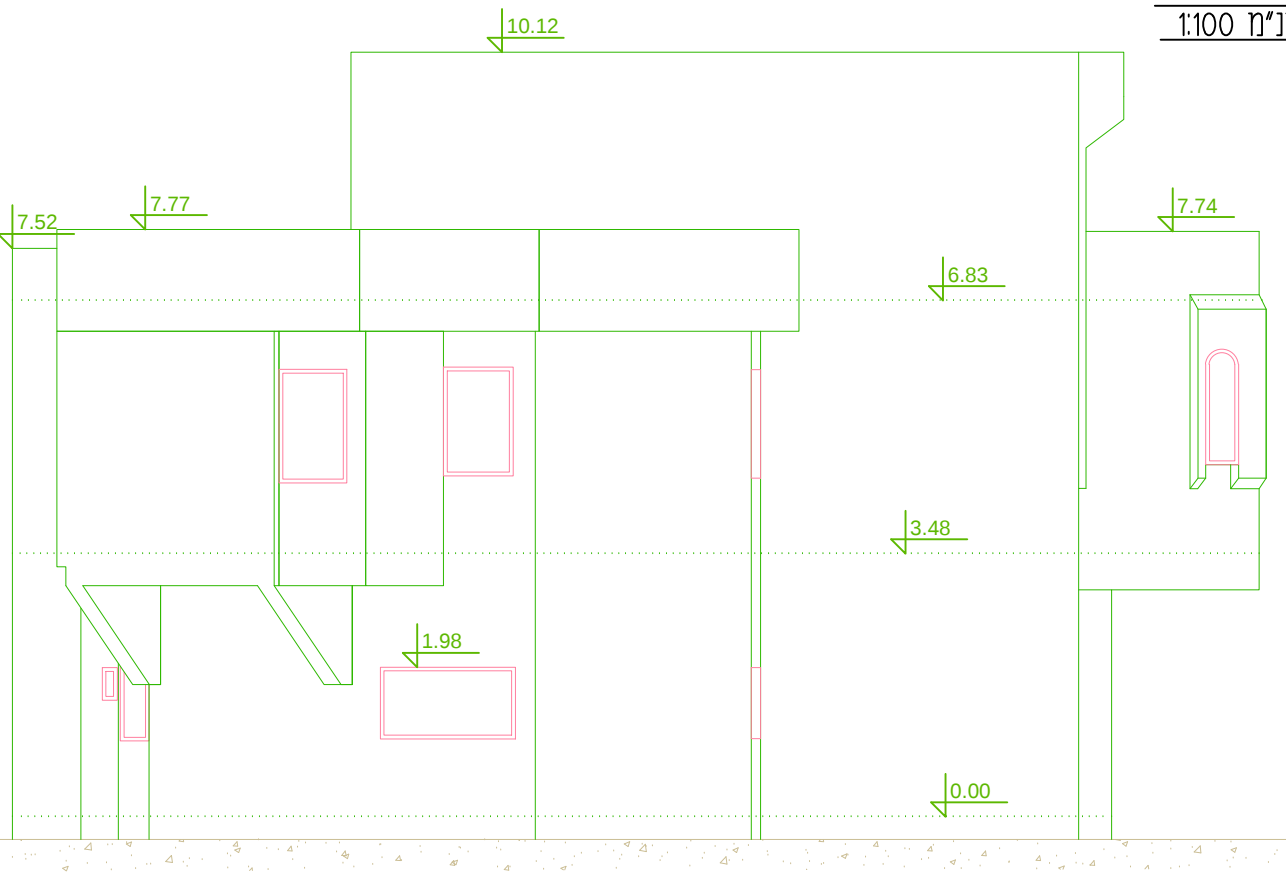

חזית צפונית
קר"מ 1:100

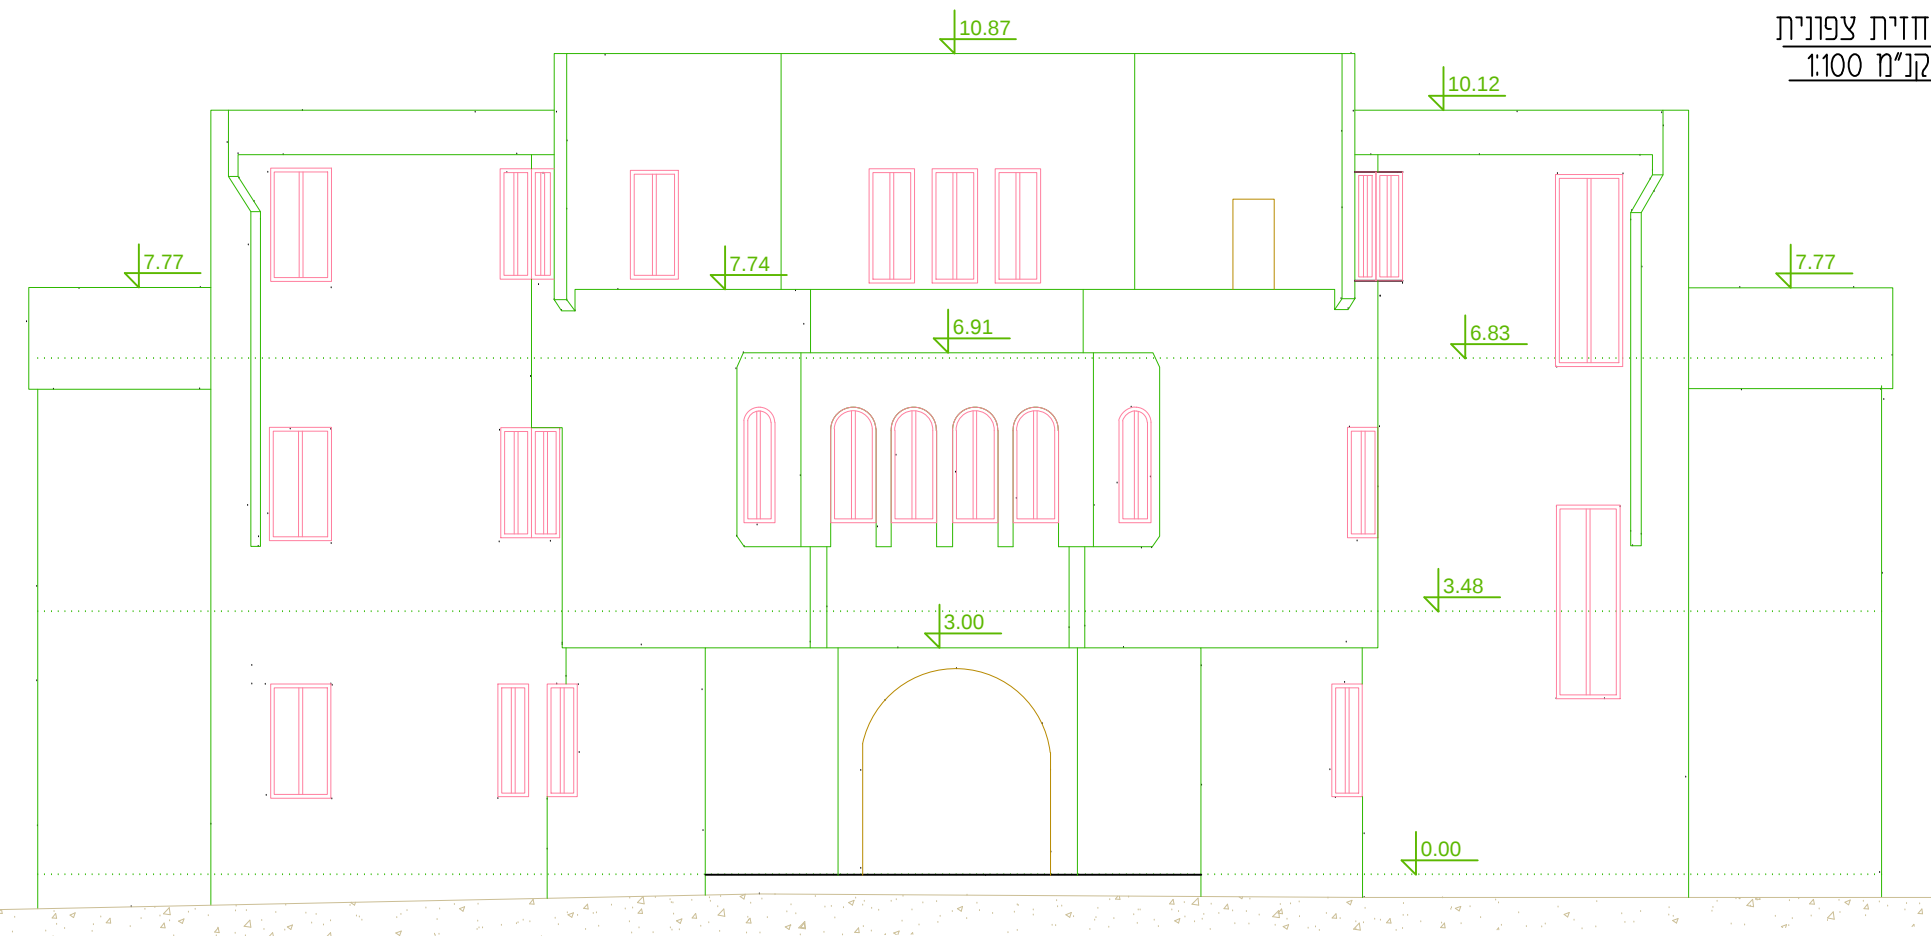

חזית דרומית
קר"מ 1:100

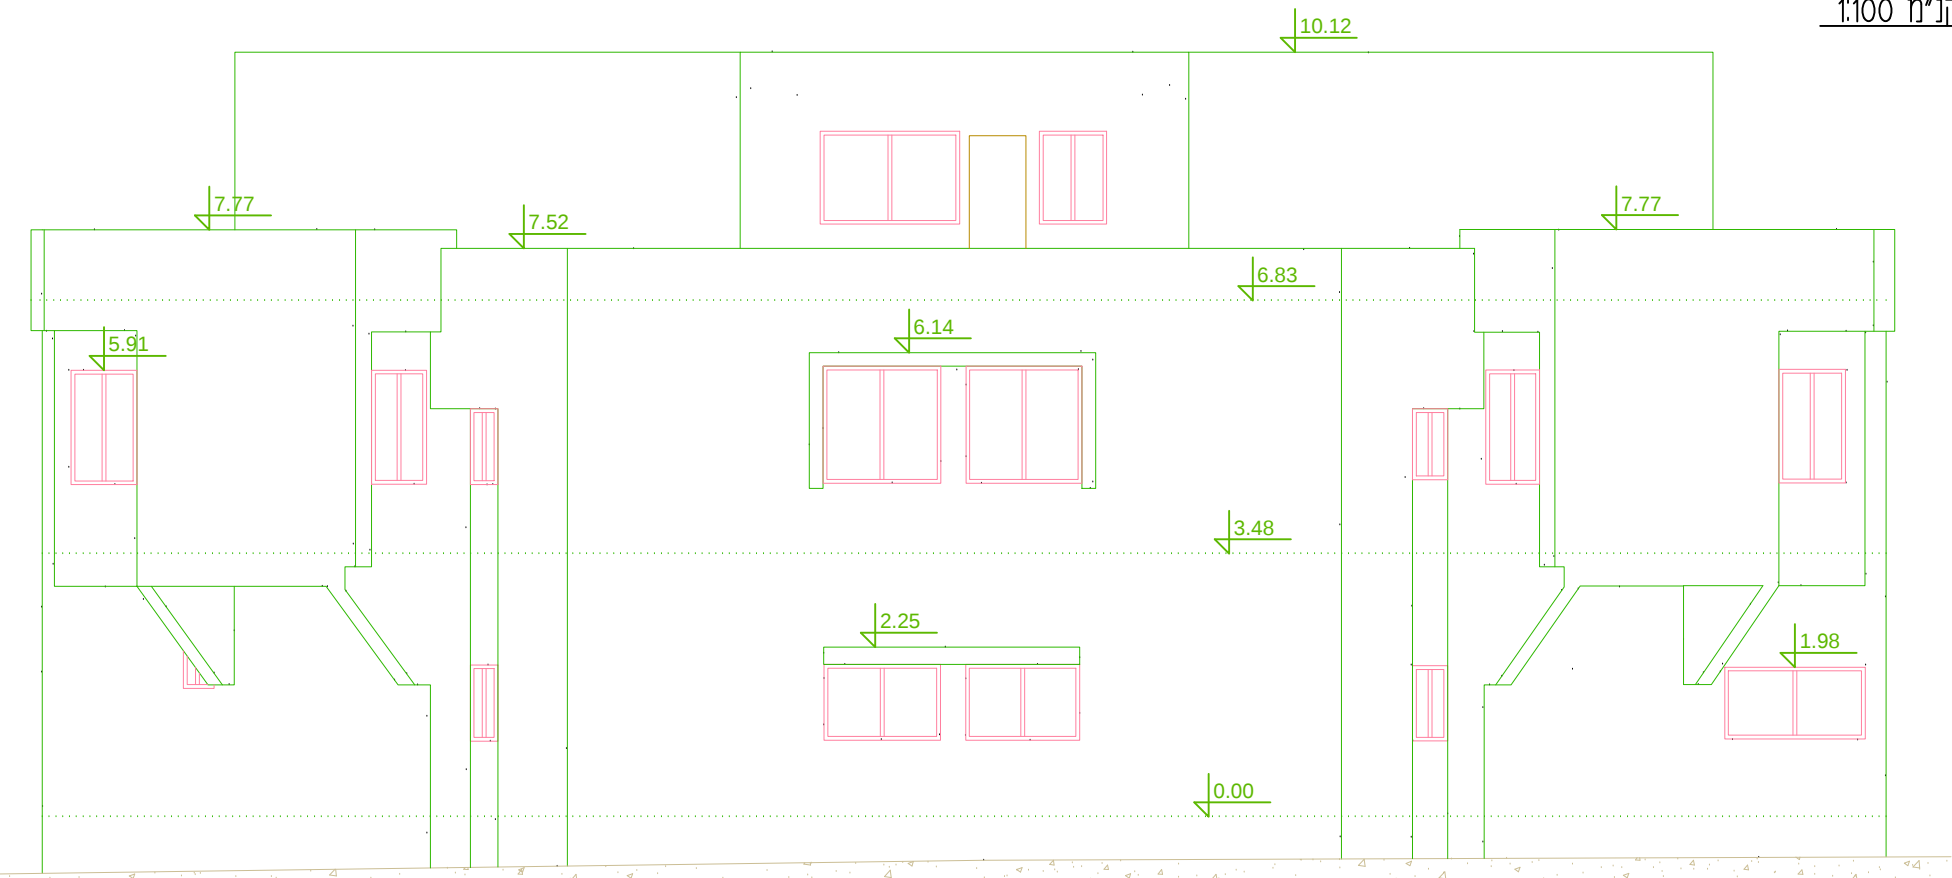

תאריך: - 29.01.2019