



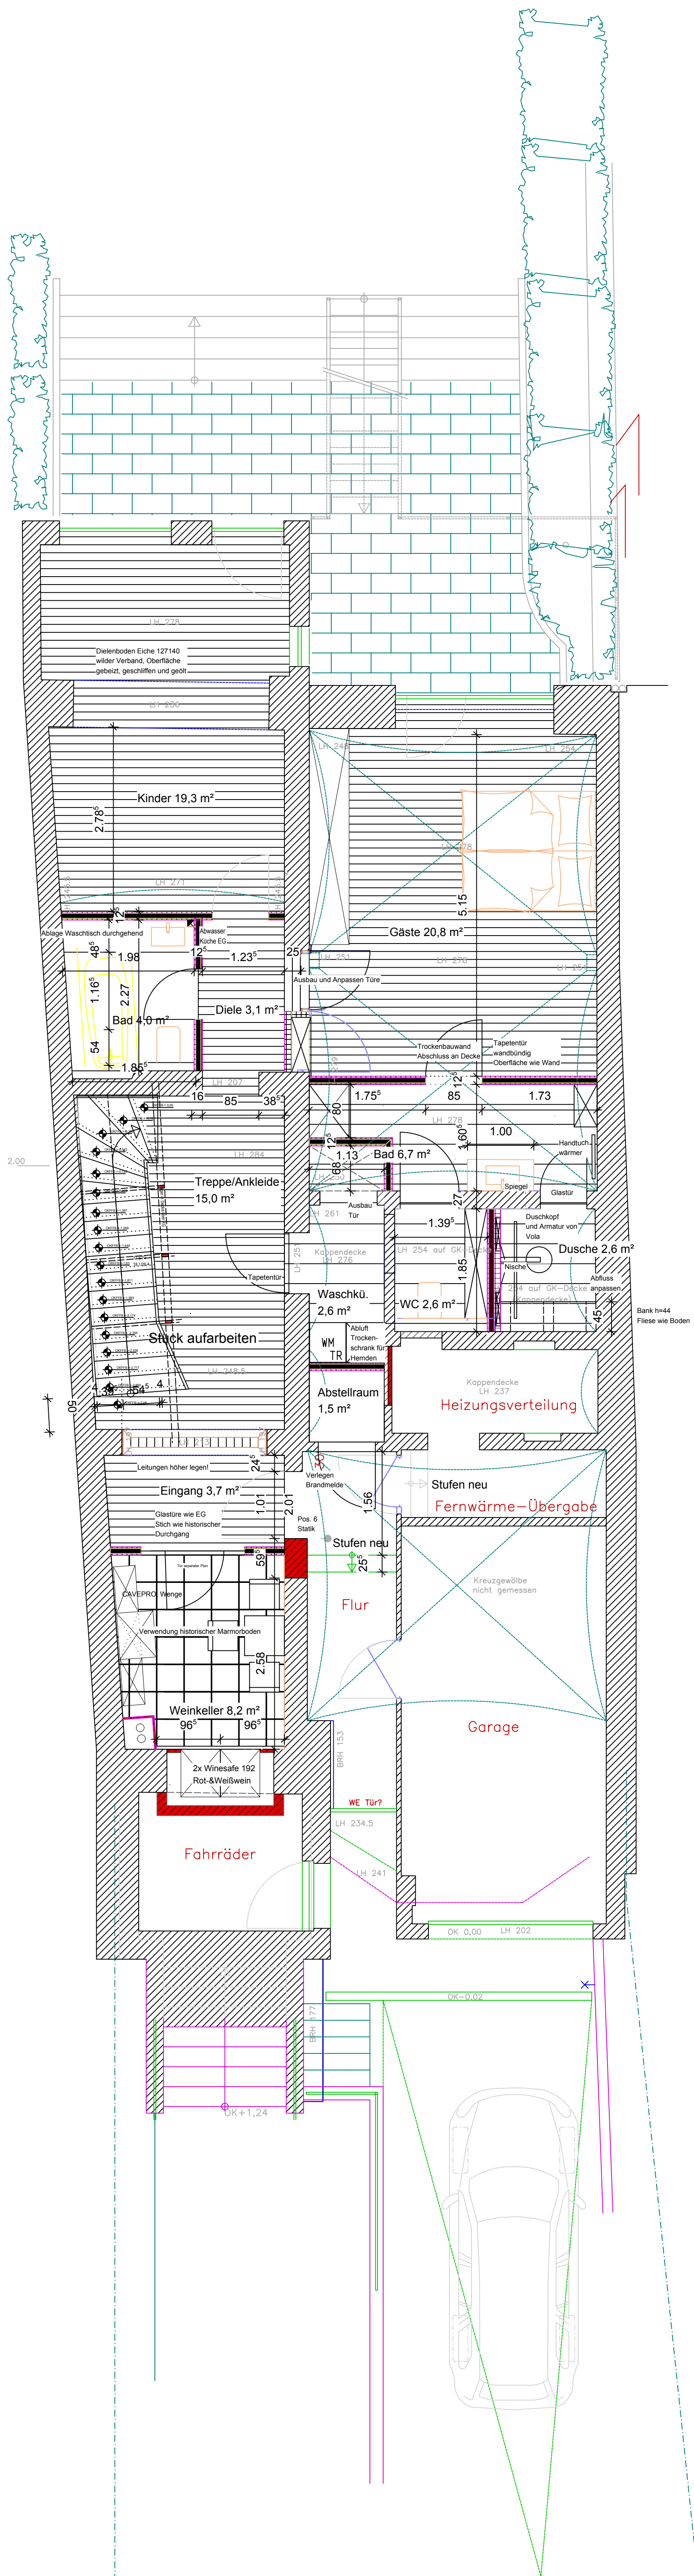

ANTRAG AUF
DENKMALRECHTLICHE
GENEHMIGUNG

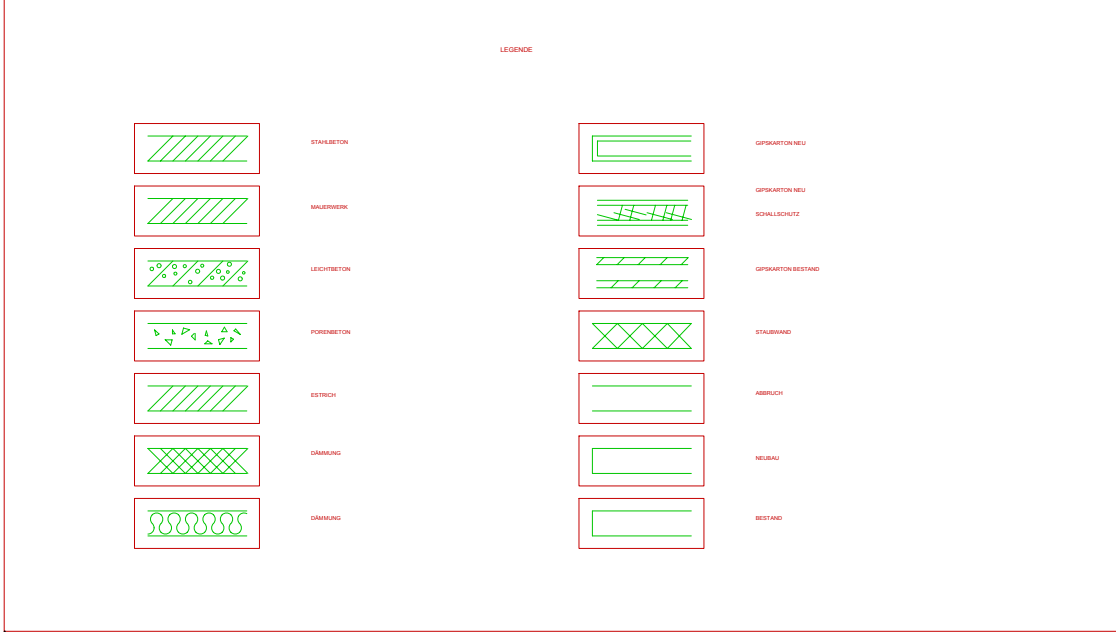

MASSSE BIKD AM BAI ZU PRÜFEN

Alle Angaben, Türöffnungen, anhand
vork. Pläne/Pläne überprüfend

PROJEKT						
Umbau und Sanierung einer Wohnung auf zwei Ebenen						
BAUHERR						
BAUHERR						
ARCHITEKT						
schuberth.architekten				TEL: +49-40 / 2097 5548		
Dipl.-Ing. Architekt Andreas Schuberth				FAX: +49-40 / 2097 5549		
Alsterarkaden 9				mail@aschuberth.de		
D-20453 Hamburg						
ARCHITEKT						
ZEICHNUNG						
Souterrain						
LEISTUNGSPHASE						
Bauantrag						
MASSTAB	VERFASSER	PROJEKT-NR.	BAUTEIL-NR.	ZEICHN.-NR.	GEWERK	INDEX
GEZEICHNET	A.S.	A.S.	07-15	01/3	03	BA
DATUM	15.12.2015					
GEPRÜFT						
H/B = 841.0 / 594.0 (0.50m²)						