


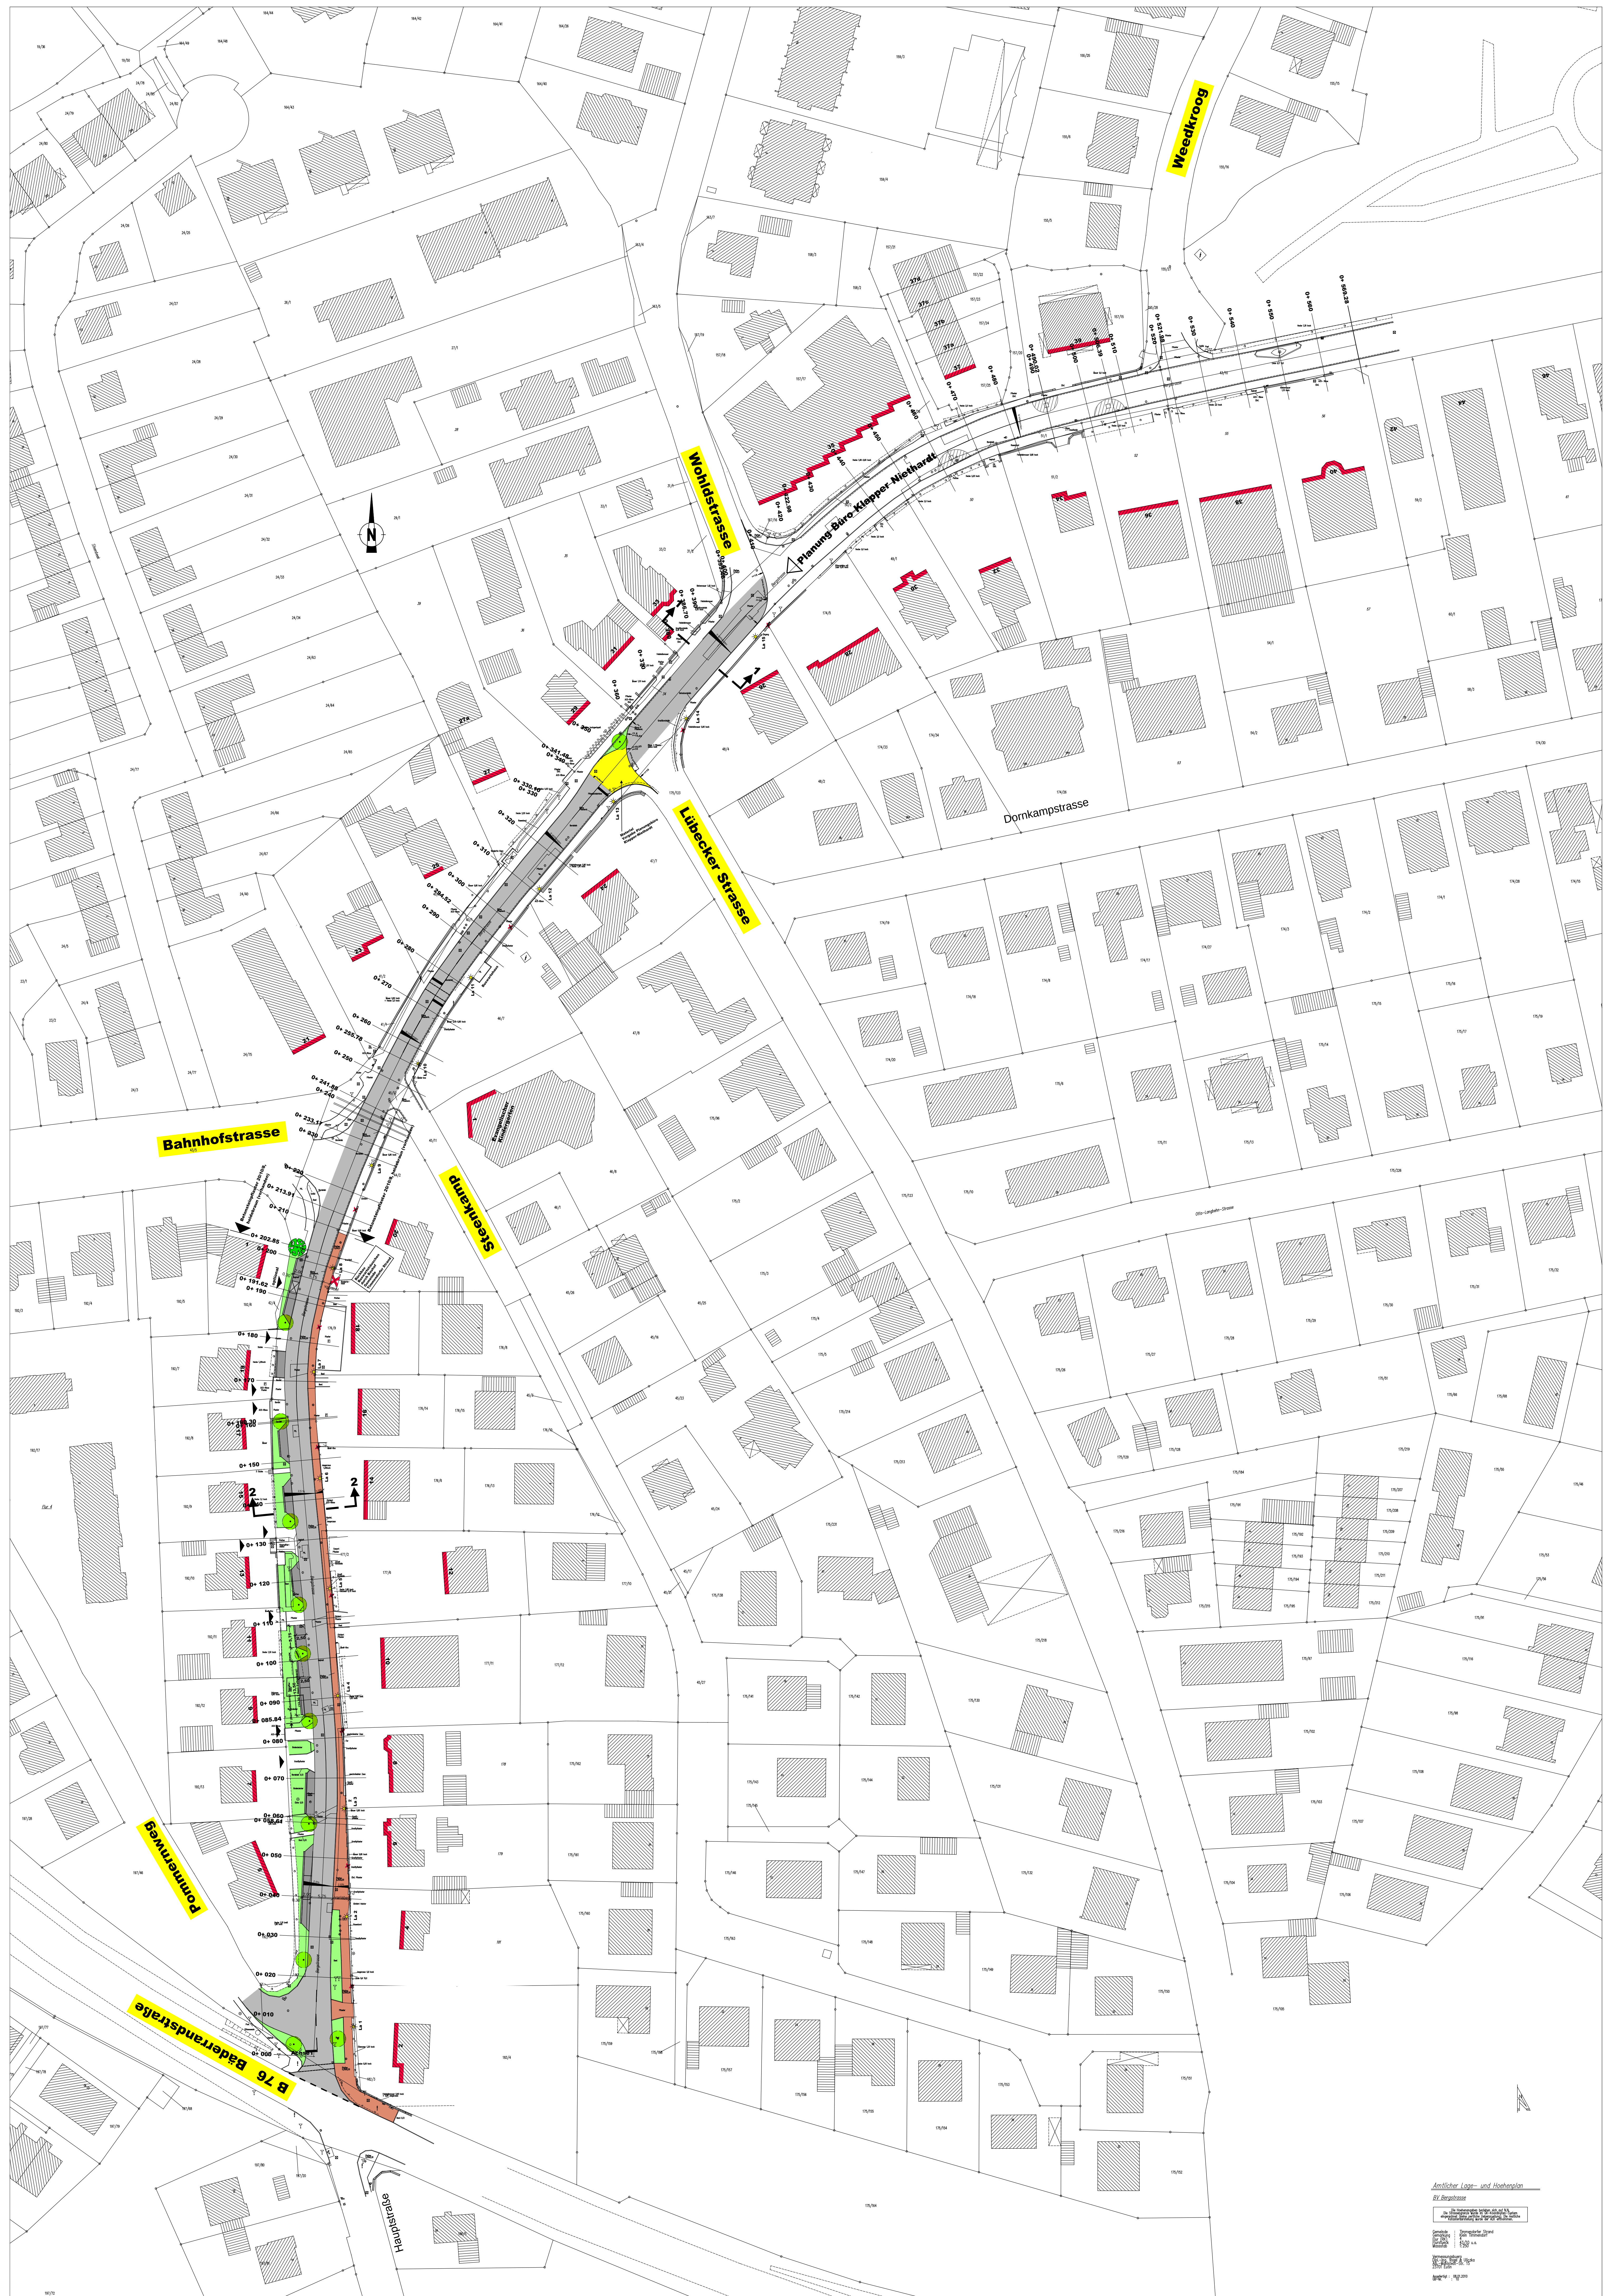

Ämtlicher Lage- und Höhenplan
