



INFORMATIONS

Plan N° : 00
Date : 11.12.20
Nom du fichier : 201223_Lucens_PPE
Niv. ± 0.00 : 726.93
A1 échelle: 1/100

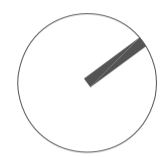

Légende:


- Surface privée app1
7,38 m²
- Surface privée app2
57,26 m²
- Surface privée app3
30,72 m²
- Surface privée app4
11,94 m²
- Surface privée app14
35,79 m²
- Surface privée app15
17,49 m²
- Surface privée app16
30,63 m²

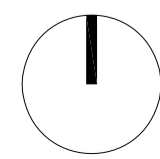







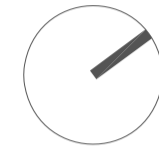








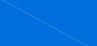









INFORMATIONS



Plan N° : 01
Date : 11.12.20
Nom du fichier : 201223_Lucens_PPE

Niv. ± 0.00 : 726.93
A1 échelle: 1/100




Légende:

 Surface privée app1 6,22 m2 Place parking: 15,00 m2	 Surface privée app5 6,94 m2 Place parking: 30,75 m2	 Surface privée app8 5,98 m2 Place parking: 26,50 m2	 Surface privée app11 7,30 m2 Place parking: 13,25 m2
 Surface privée app2 4,11 m2 Place parking: 13,25 m2	 Surface privée app6 6,72 m2 Place parking: 13,69 m2	 Surface privée app9 6,72 m2 Place parking: 13,69 m2	 Surface privée app12 4,52 m2 Place parking: 15,06 m2
 Surface privée app3 4,11 m2 Place parking: 13,25 m2	 Surface privée app7 6,72 m2 Place parking: 26,50 m2	 Surface privée app10 6,62 m2 Place parking: 29,45 m2	 Surface privée app13 6,40 m2 Place parking: 16,34 m2
 Surface privée app4 5,30 m2 Place parking: 15,00 m2			
 Surface privée app14 7,99 m2 Place parking: 17,50 m2	 Surface privée app17 10,71 m2 Place parking: 31,47 m2	 Surface privée app20 5,98 m2 Place parking: 27,45 m2	 Surface privée app23 5,18 m2 Place parking: 13,25 m2
 Surface privée app15 6,40 m2 Place parking: 13,00 m2	 Surface privée app18 5,40 m2 Place parking: 14,50 m2	 Surface privée app21 5,18 m2 Place parking: 13,25 m2	 Surface privée app24 4,78 m2 Place parking: 15,75 m2
 Surface privée app16 5,70 m2 Place parking: 13,00 m2	 Surface privée app19 8,00 m2 Place parking: 27,45 m2	 Surface privée app22 5,23 m2 Place parking: 26,50 m2	 Surface privée app25 4,62 m2 Place parking: 13,25 m2

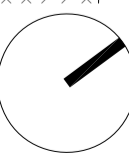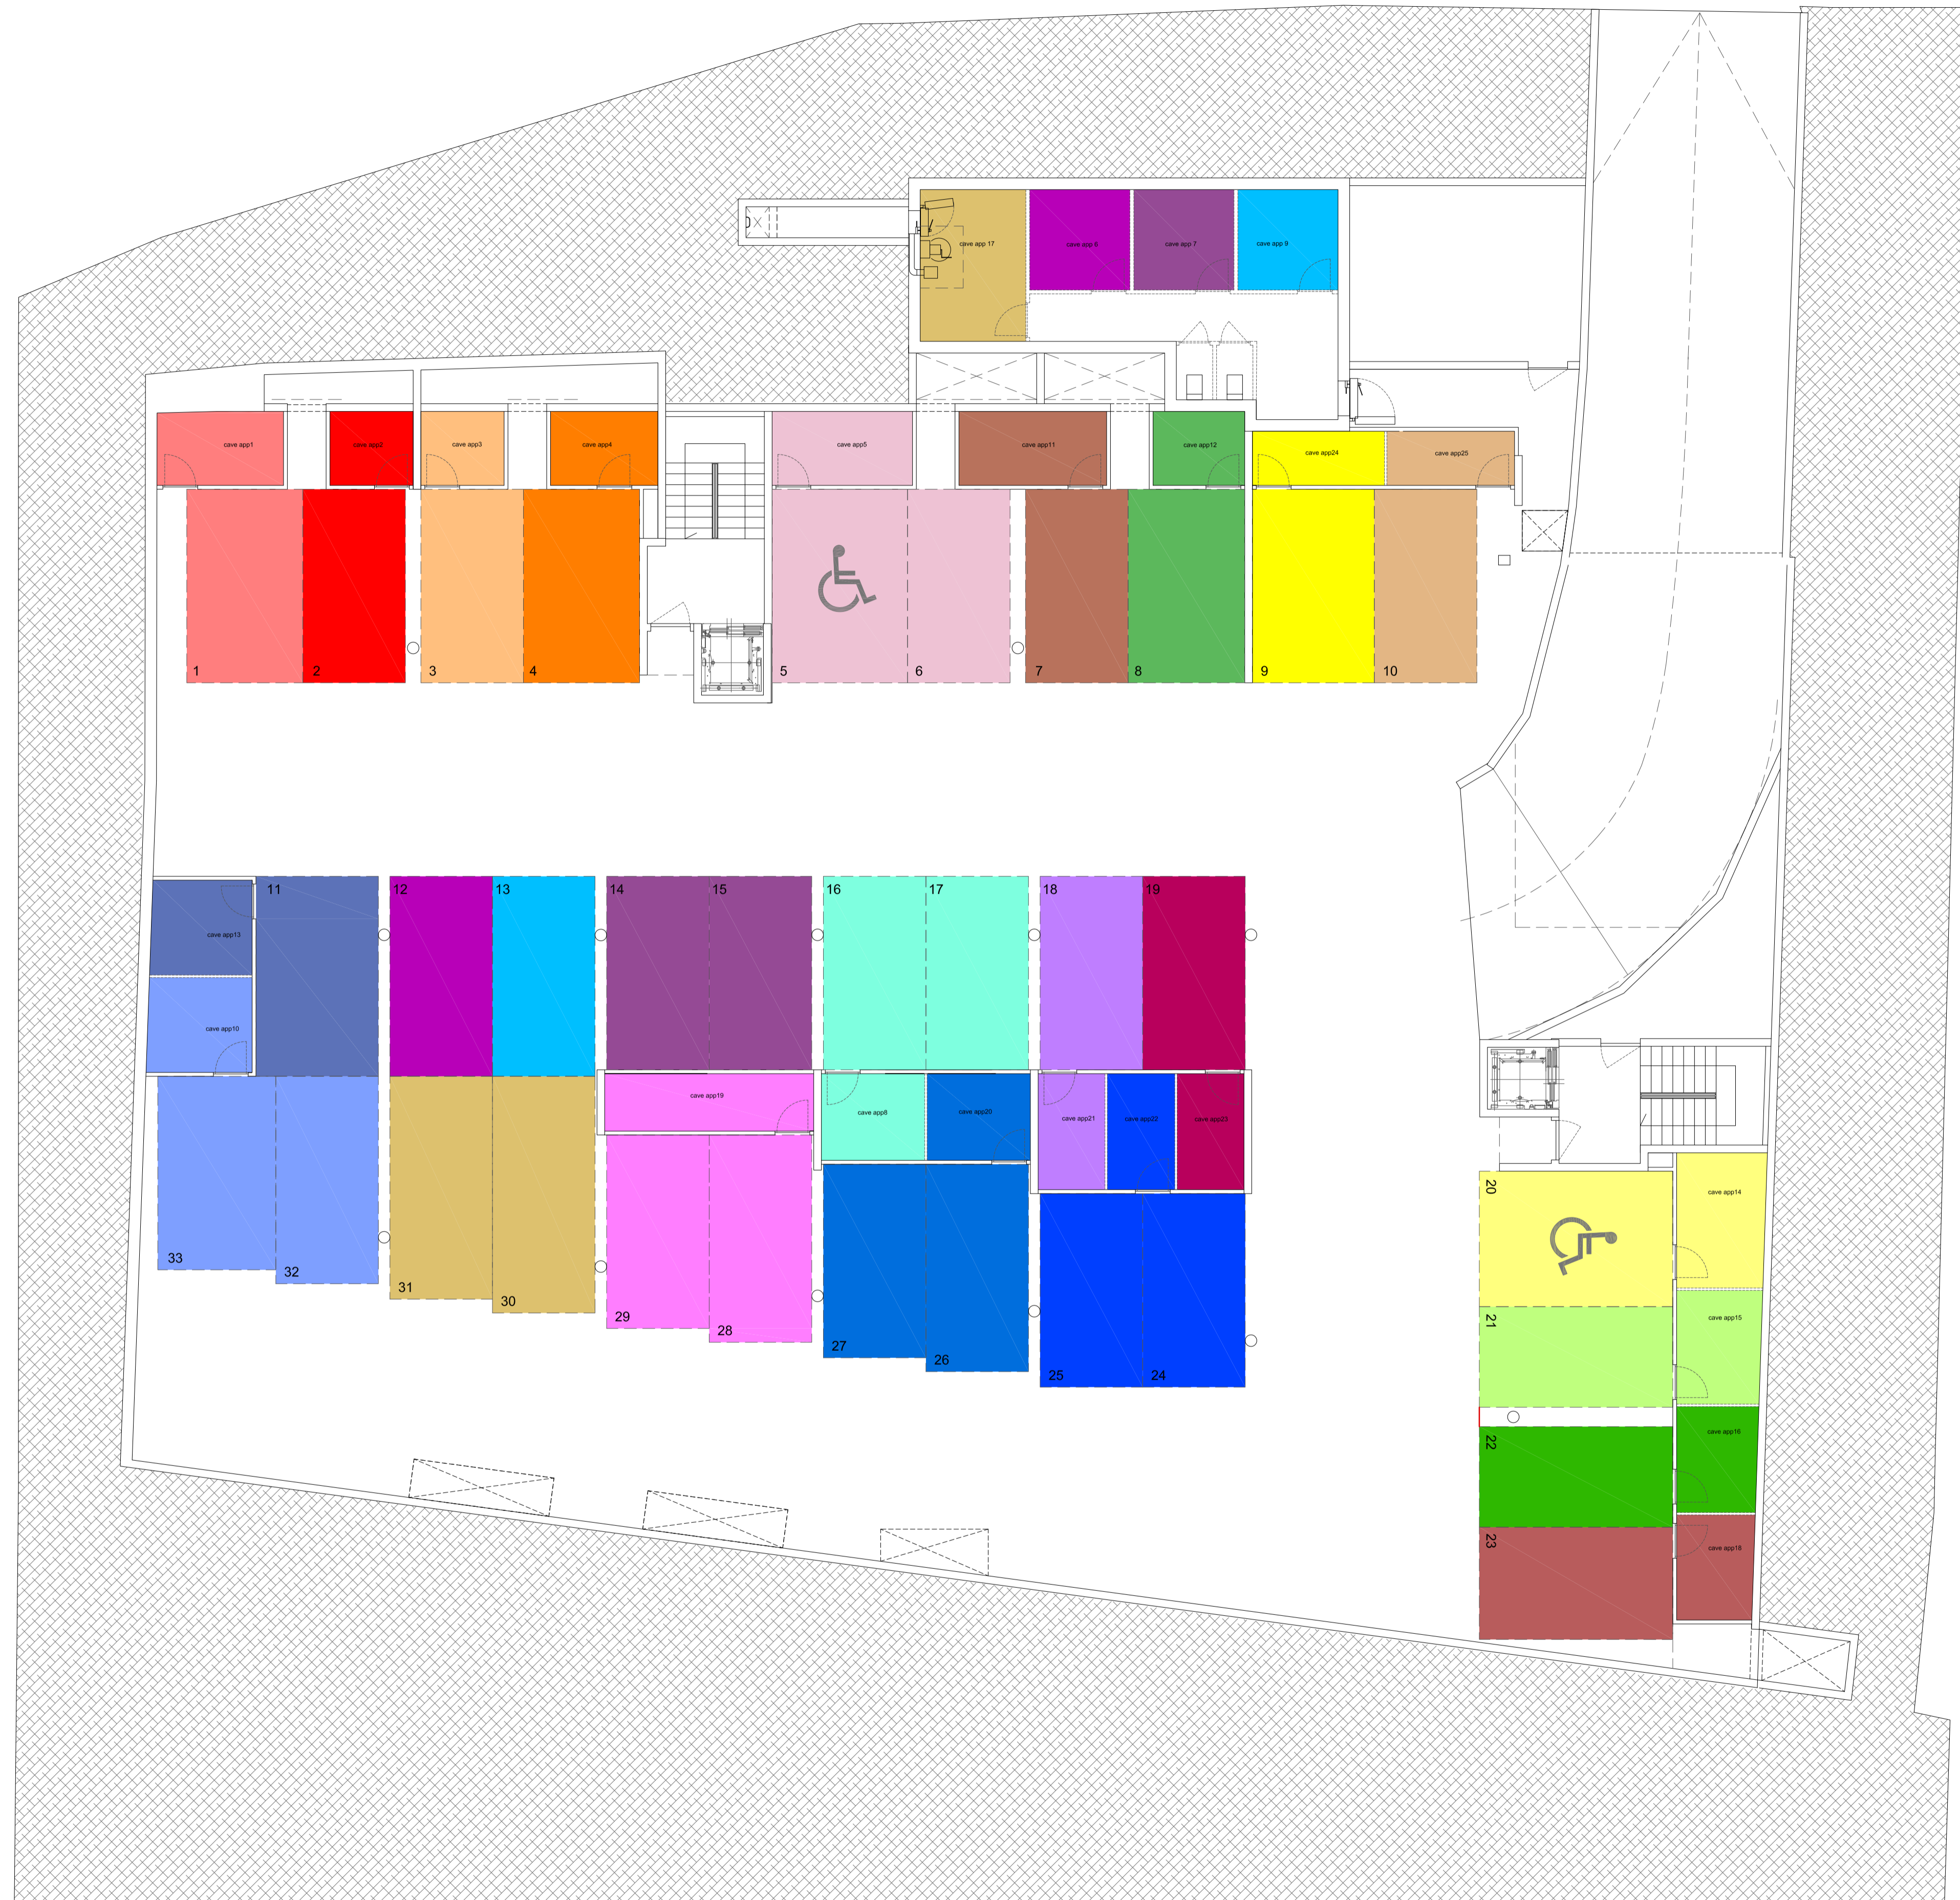

INFORMATIONS

Plan N° : 02
Date : 11.12.20
Nom du fichier : 201223_Lucens_PPE
Niv. ± 0.00 : 726.93
A1 échelle: 1/100

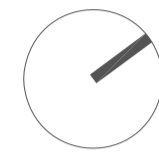


Légende:

- Surface privée app1
67.36 m²
- Surface privée app2
99.06 m²
- Surface privée app3
63.11 m²
- Surface privée app4
98.24 m²
- Surface privée app14
118.45 m²
- Surface privée app15
95.04 m²
- Surface privée app16
69.10 m²




Plan étage 0

échelle: 1/100

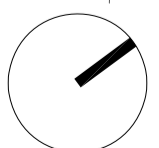



INFORMATIONS

Plan N° : 03 Niv. ± 0.00 : 726.93
Date : 11.12.20
Nom du fichier : 201223_Lucens_PPE A1 échelle: 1/100

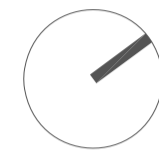


Légende:

- Surface privée app5
123.29 m2
Balcon: 50.03 m2
- Surface privée app6
65.12 m2
Balcon: 7.61 m2
- Surface privée app7
120.91 m2
Balcon: 11.75 m2
- Surface privée app17
123.65 m2
Balcon: 16.70 m2
- Surface privée app18
71.50 m2
Balcon: 6.01 m2
- Surface privée app19
123.91 m2
Balcon: 44.84 m2

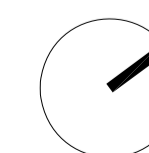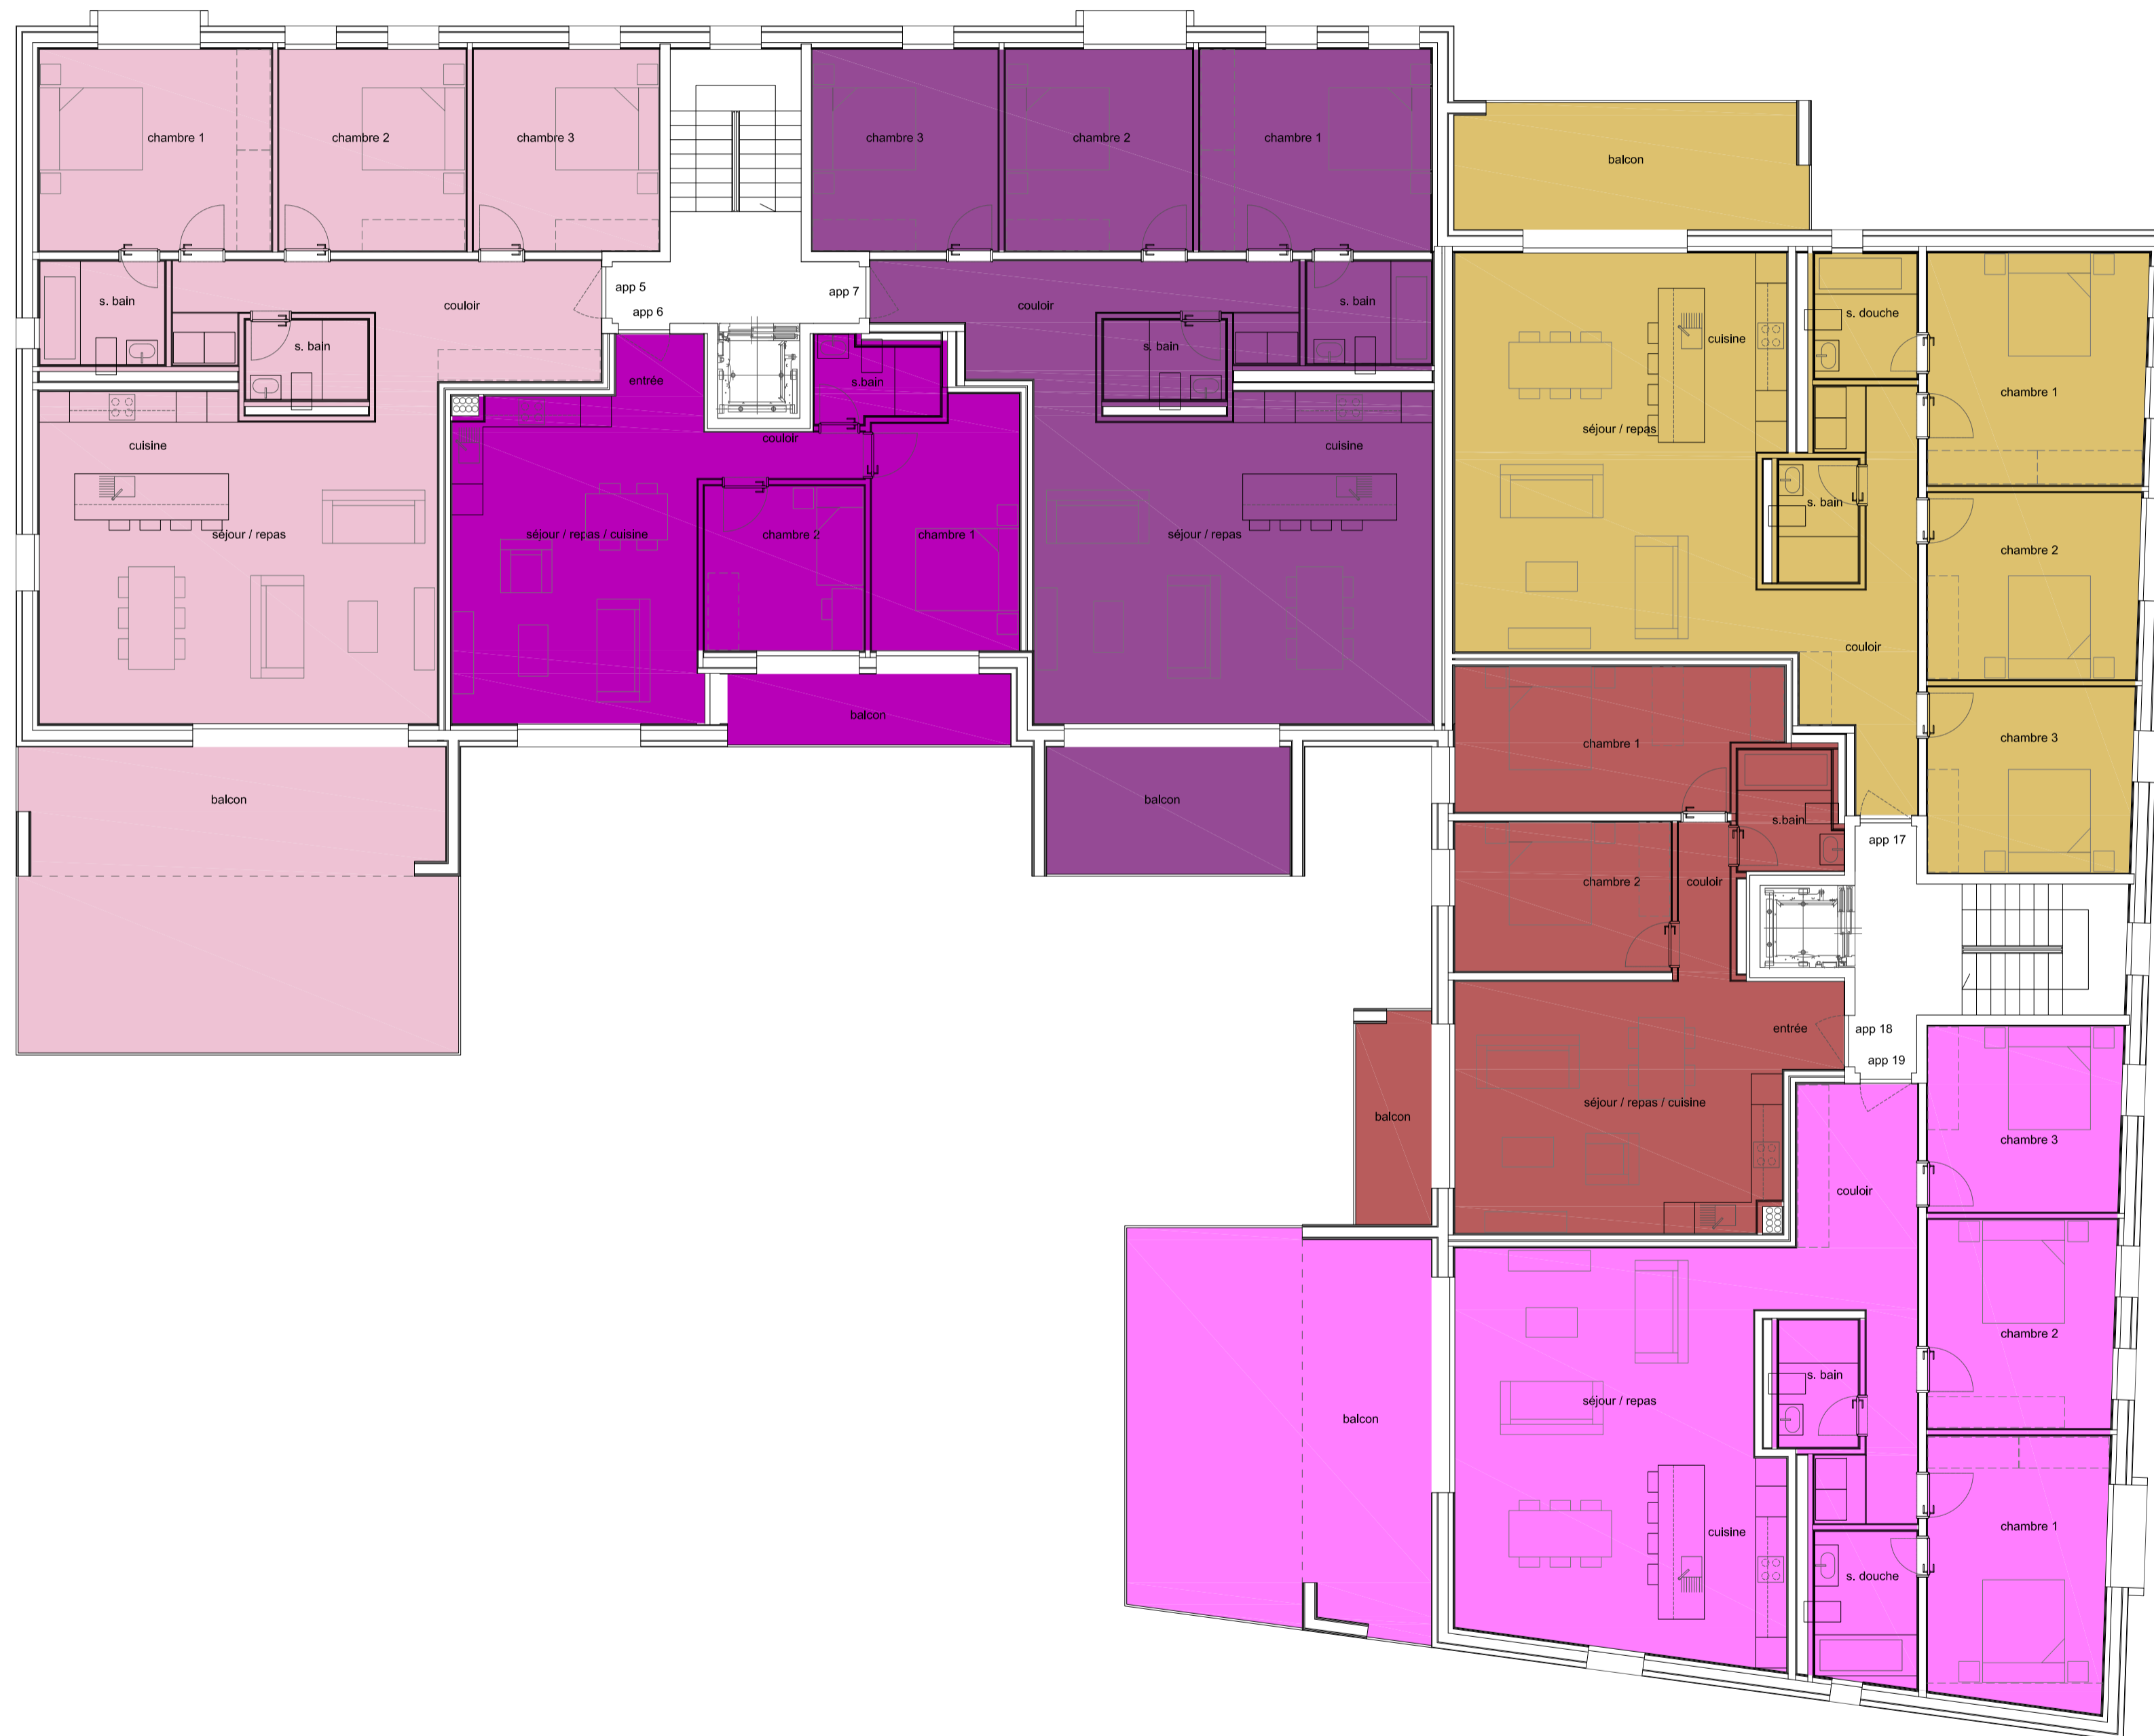

INFORMATIONS



Plan N° : 04 Niv. ± 0.00 : 726.93
Date : 11.12.20
Nom du fichier : 201223_Lucens_PPE A1 échelle: 1/100

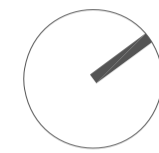

Légende:

- Surface privée app8
123.29 m2
Balcon: 20.19 m2
- Surface privée app9
65.12 m2
Balcon: 7.61 m2
- Surface privée app10
120.91m2
Balcon: 11.75 m2


- Surface privée app20
123.65 m2
Balcon: 16.70 m2
- Surface privée app21
71.50 m2
Balcon: 6.01 m2
- Surface privée app22
123.91 m2
balcon: 18.71 m2

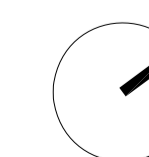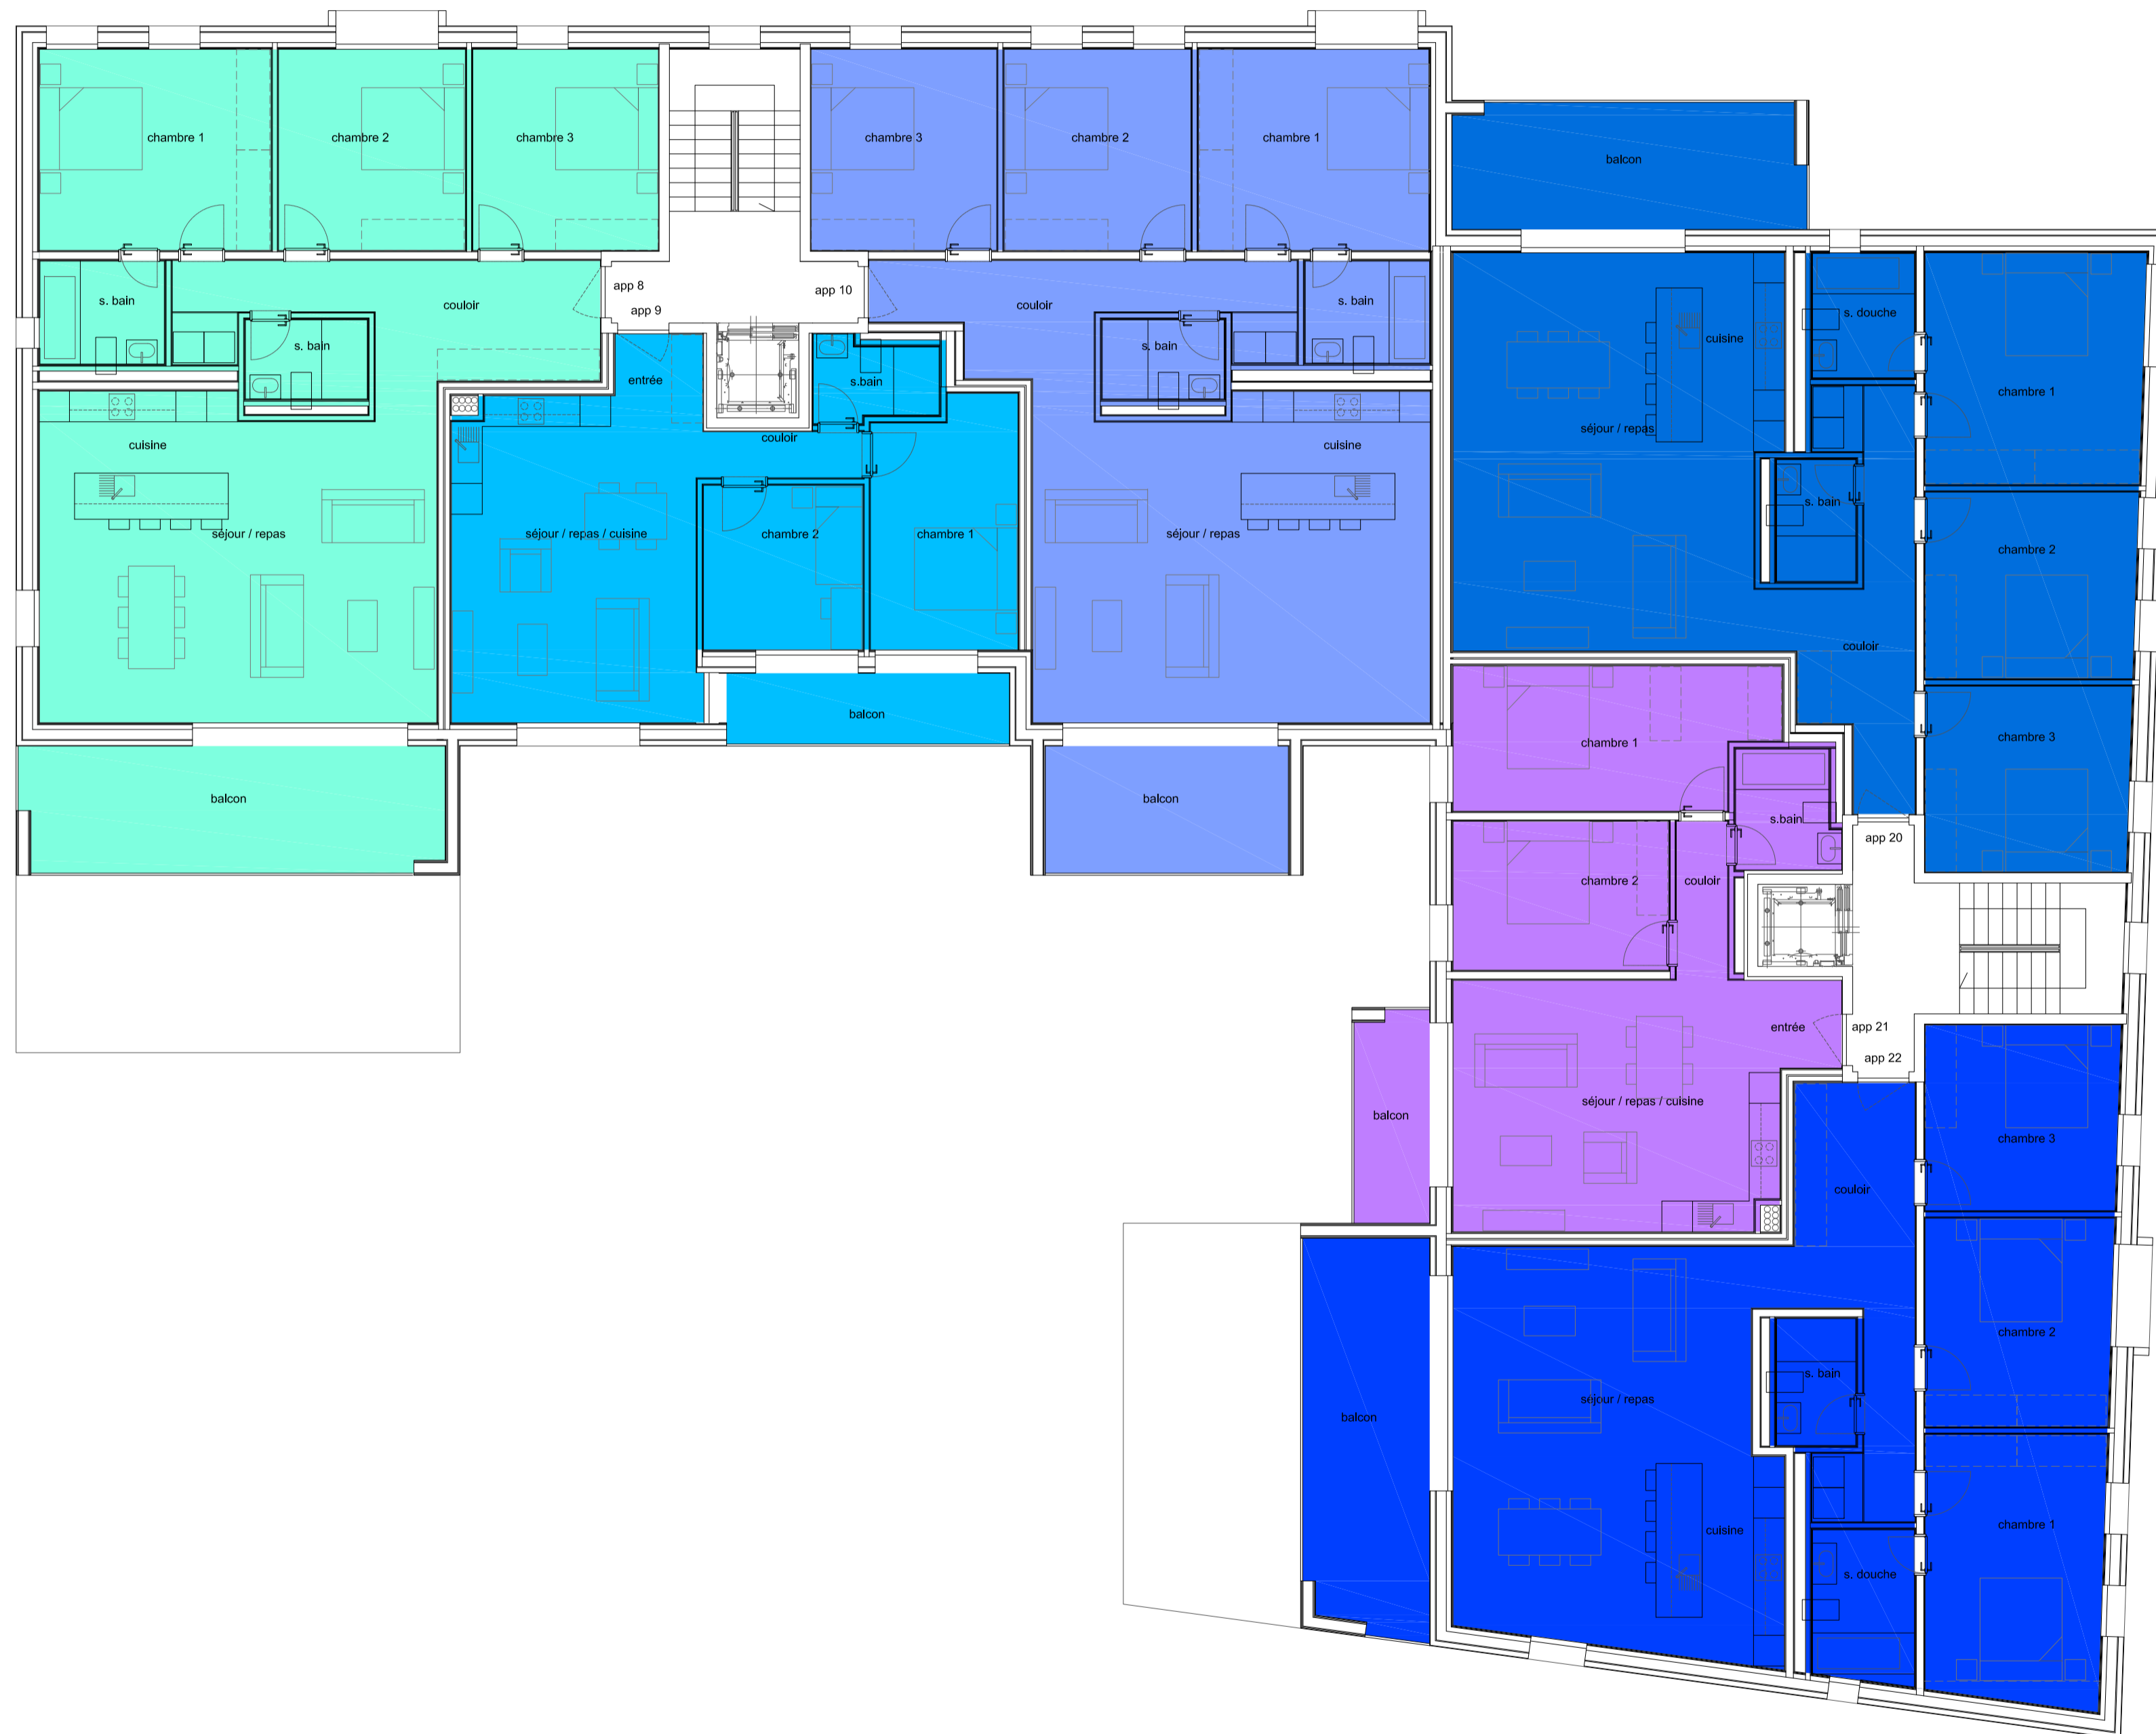

INFORMATIONS

Plan N° : 05
Date : 11.12.20
Nom du fichier : 201223_Lucens_PPE

Niv. ± 0.00 : 726.93
A1 échelle: 1/100

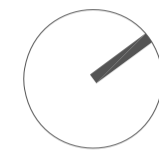

Légende:

- Surface privée app11
123.65m²
Balcon: 21.22 m²
- Surface privée app12
73.87 m²
- Surface privée app13
121.26 m²
Balcon: 13.04m²
- Surface privée app23
123.82 m²
Balcon: 17.26 m²
- Surface privée app24
70.70 m²
Balcon:6.19 m²
- Surface privée app25
125.87 m²
Balcon: 19.70m²

