



# my iHome

Intelligent Lifestyle


MIH

07

1 BATIMENT DE 25 APPARTEMENTS. - LUCENS

PARCELLE 324

Architecte my iHome:  
André Pontes

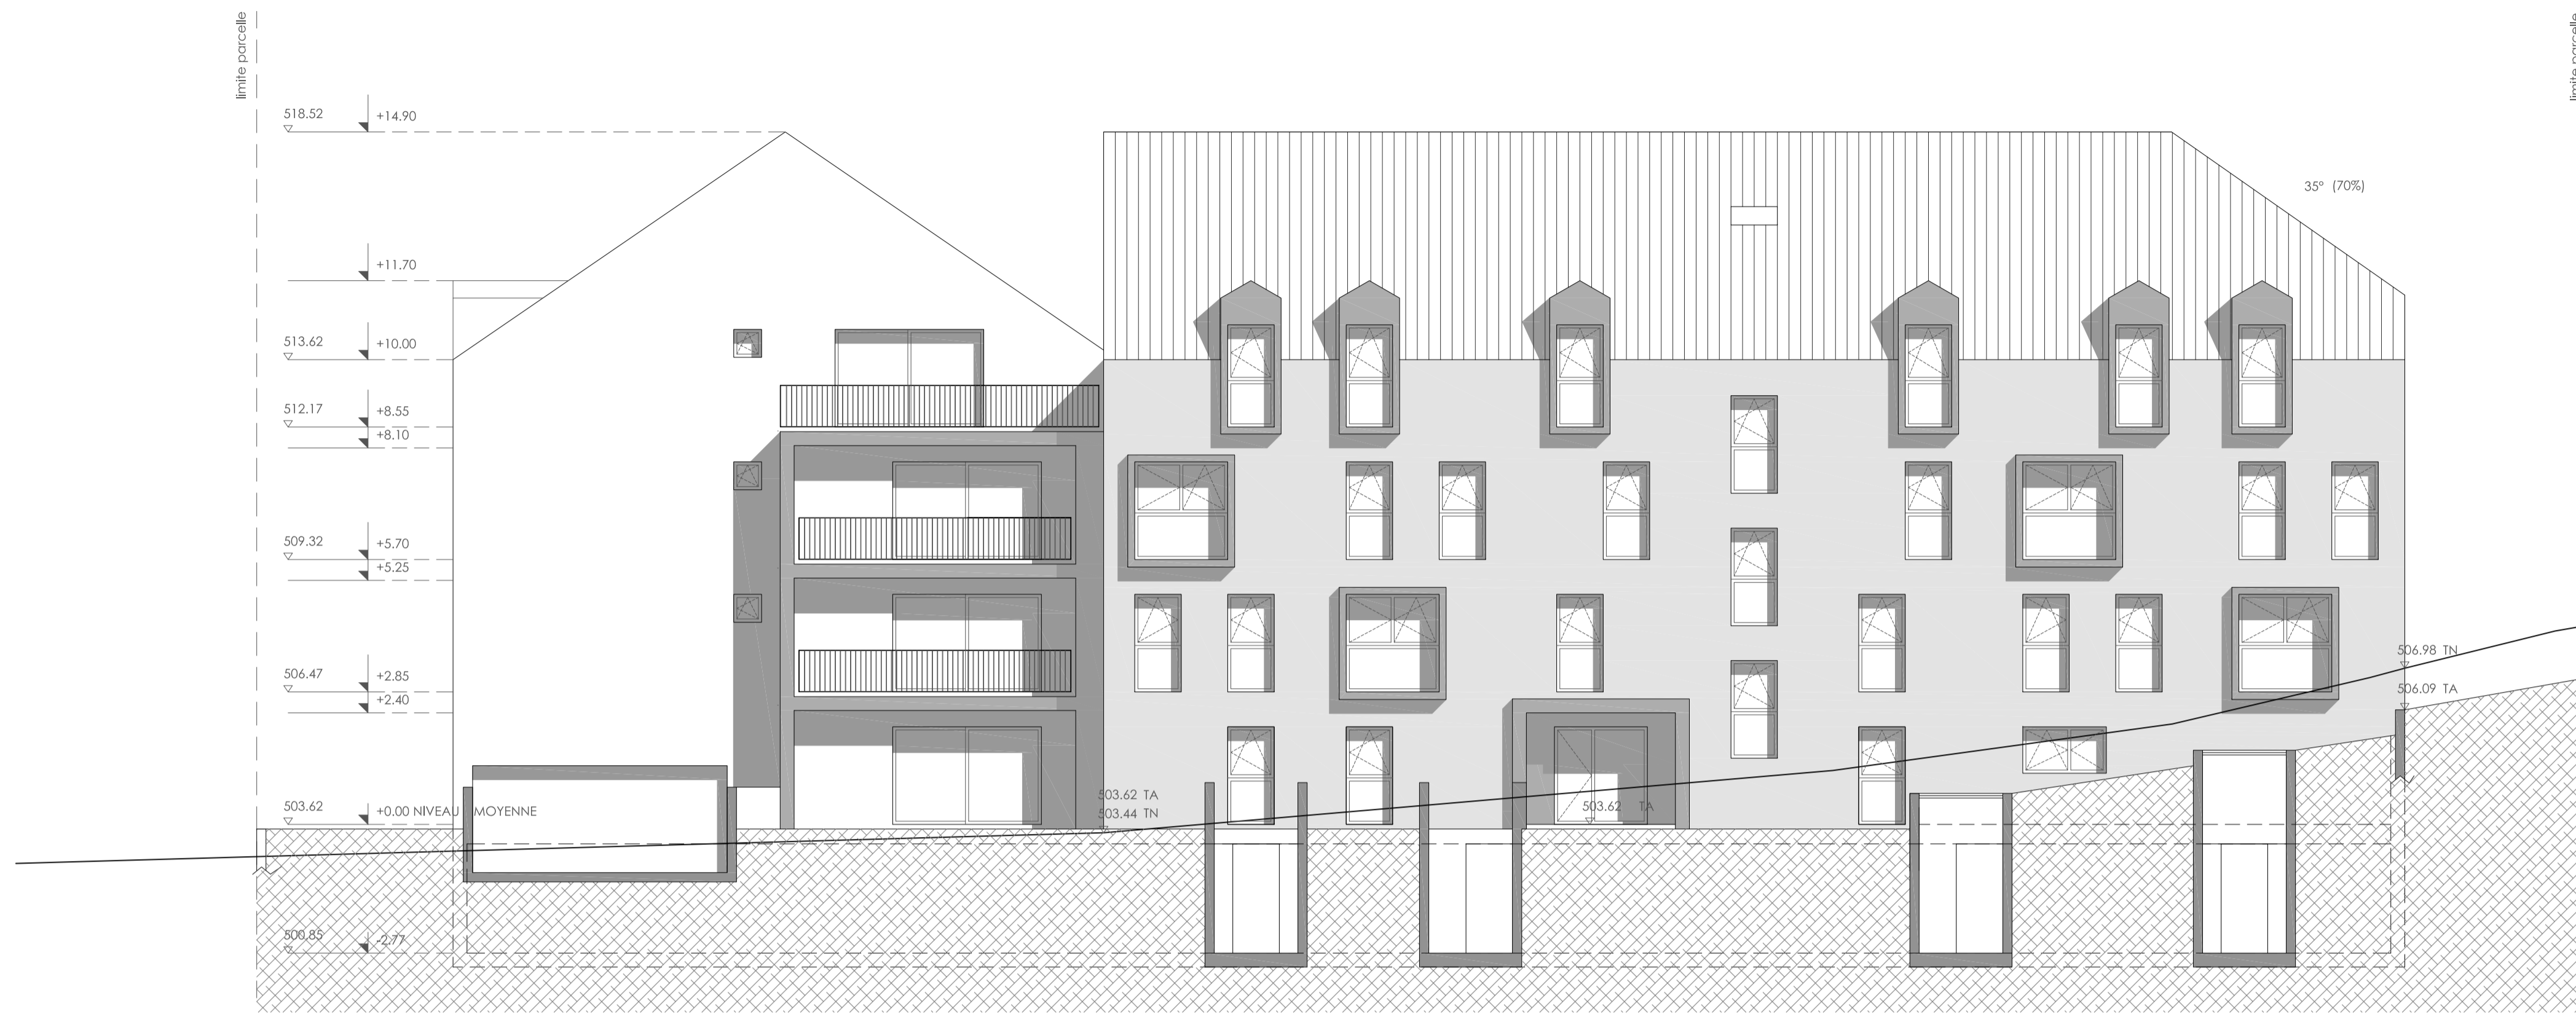

Façade nord - ouest

échelle: 1/100



Façade nord - est

échelle: 1/100



# my iHome

Intelligent Lifestyle

MIH

08

1 BATIMENT DE 25 APPARTEMENTS. - LUCENS


PARCELLE 324

Architecte my iHome:  
André Pontes



Façade sud - est

échelle: 1/100

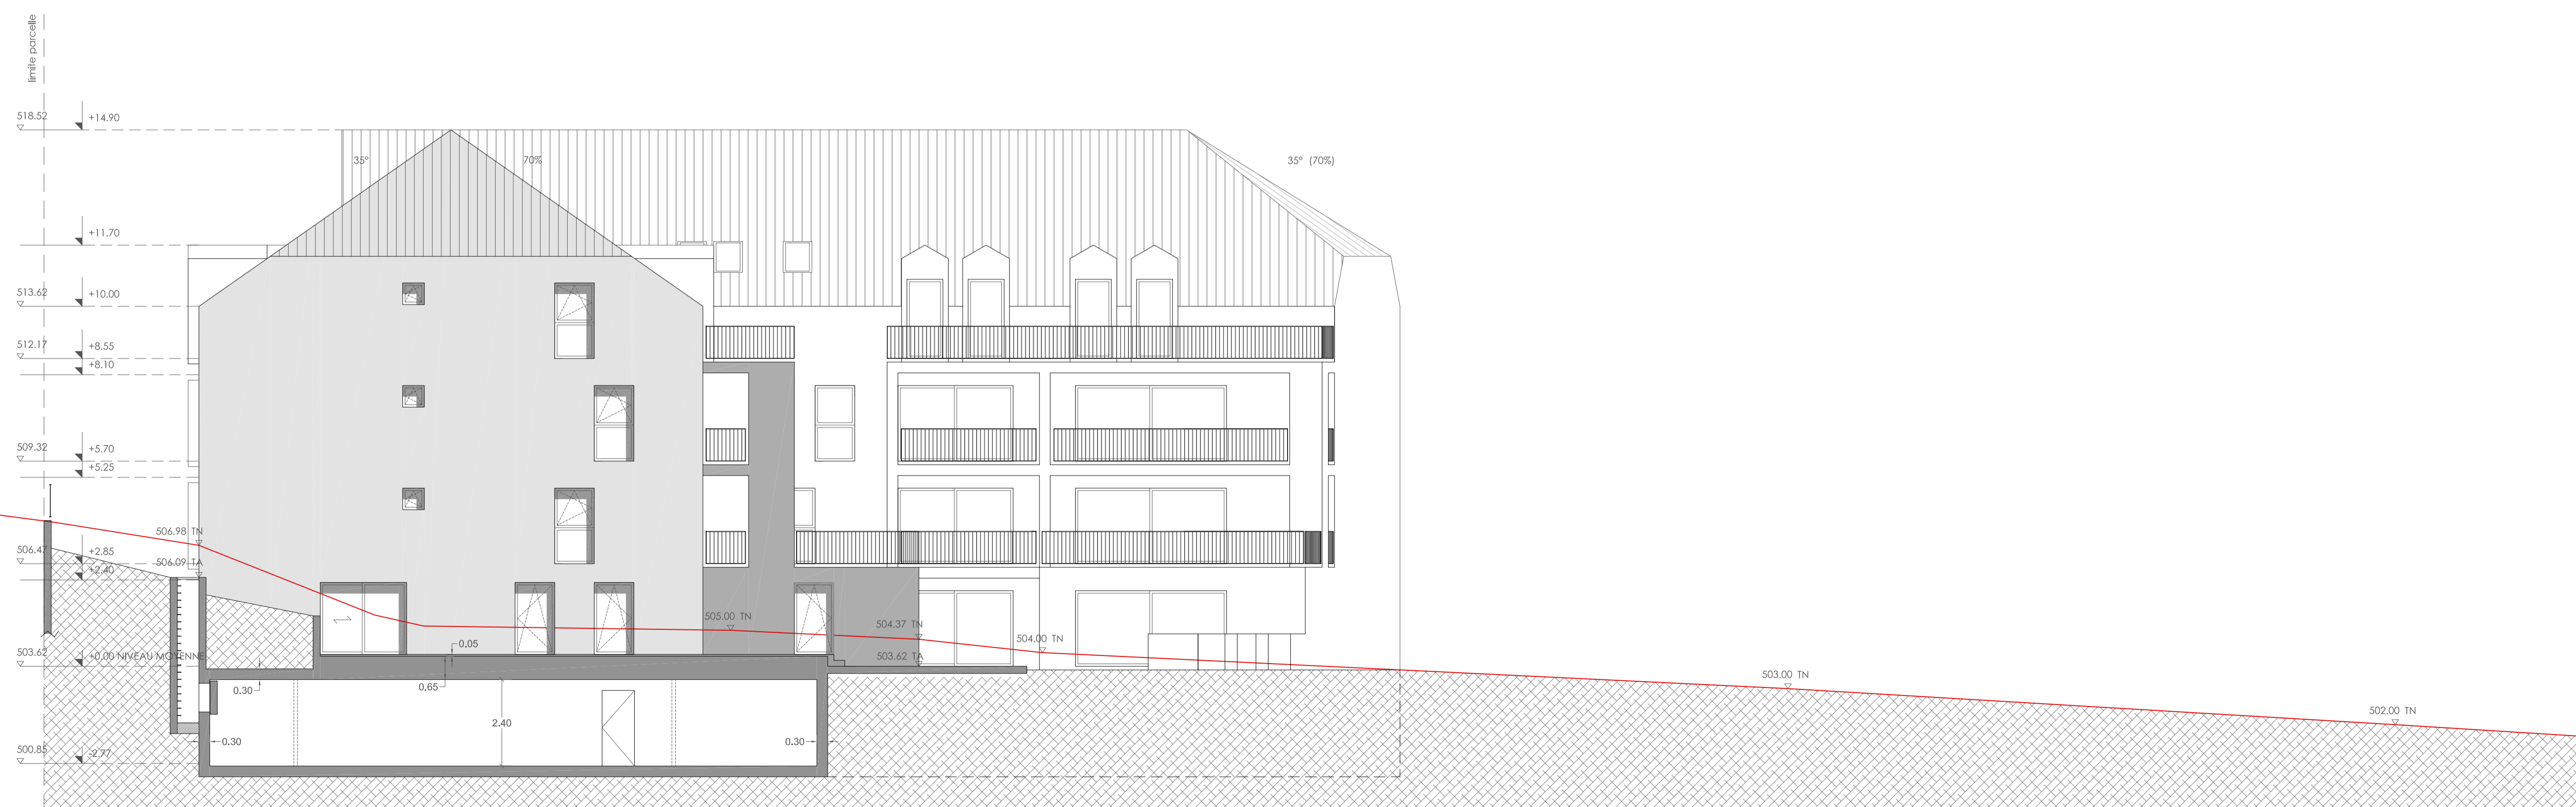

Façade sud - ouest

échelle: 1/100



# my iHome


Intelligent Lifestyle

MIH 09

1 BATIMENT DE 25 APPARTEMENTS. - LUCENS

PARCELLE 324

Architecte my iHome:  
André Pontes

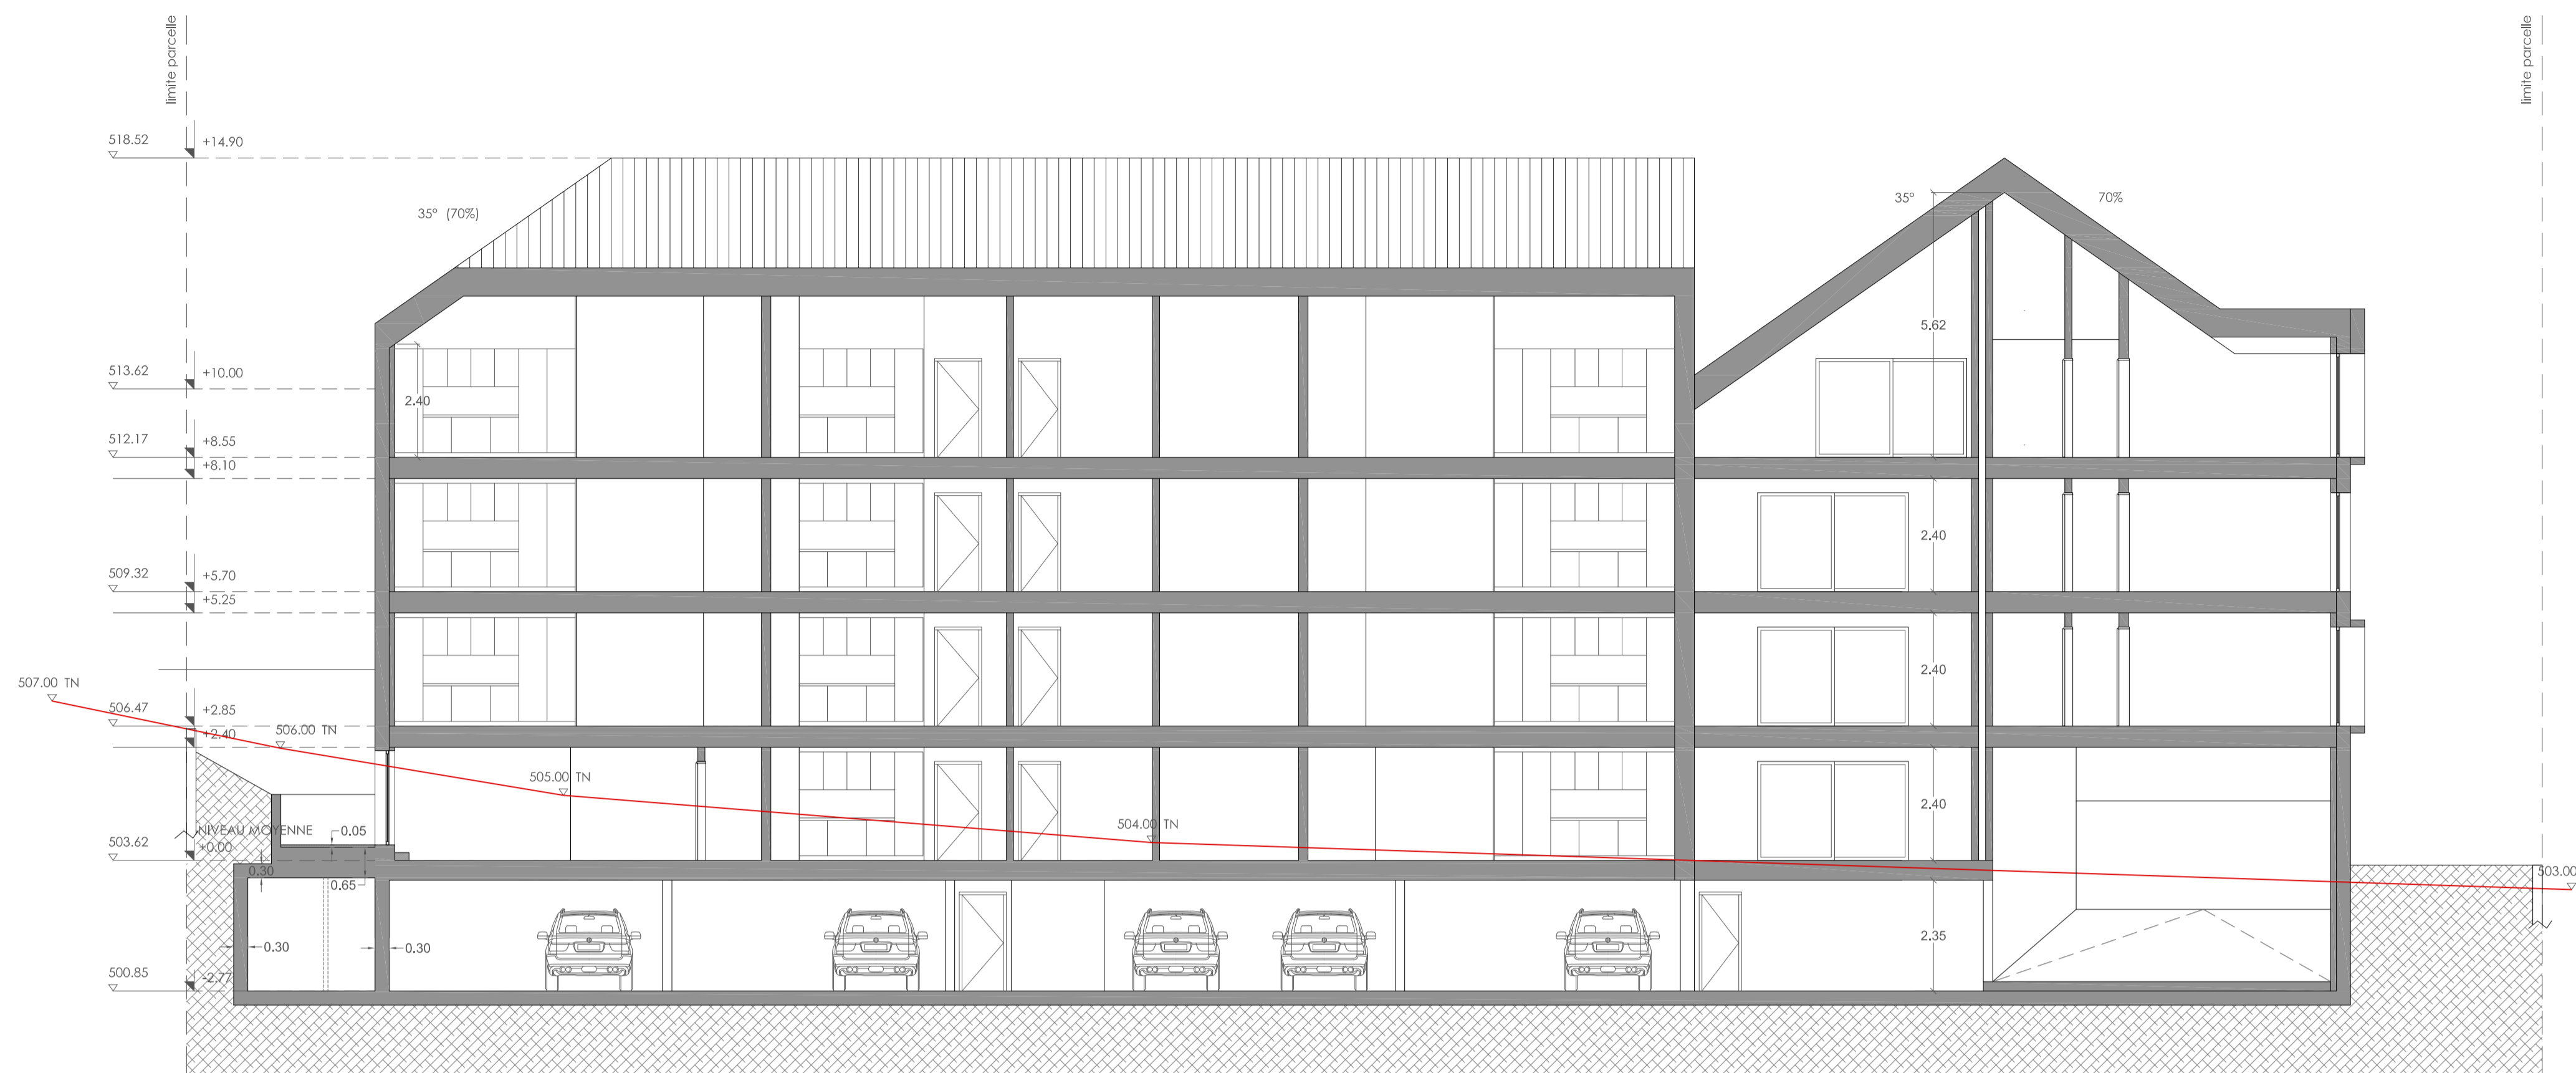

Coupe C C'

échelle: 1/100



Coupe D D'

échelle: 1/100



# my iHome


Intelligent Lifestyle

MIH 10

1 BATIMENT DE 25 APPARTEMENTS. - LUCENS


PARCELLE 324

Architecte my iHome:  
André Pontes

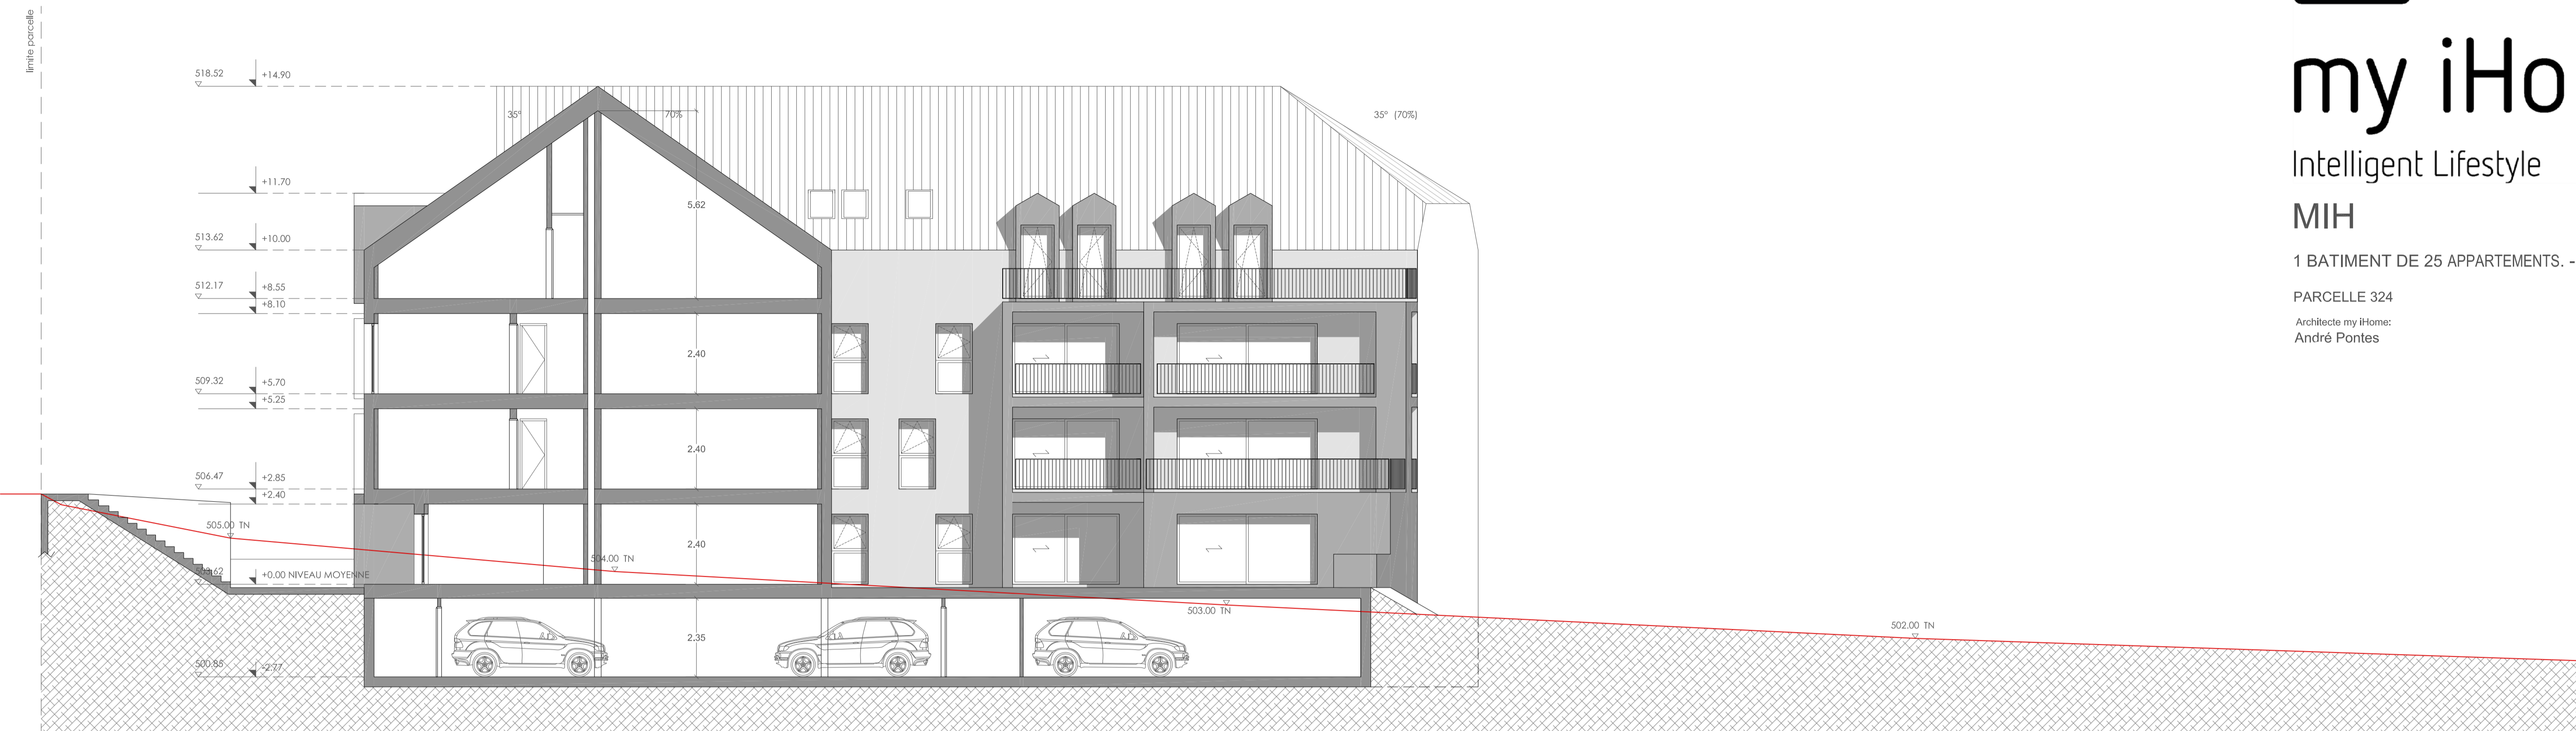

Coupe A A'

échelle: 1/100

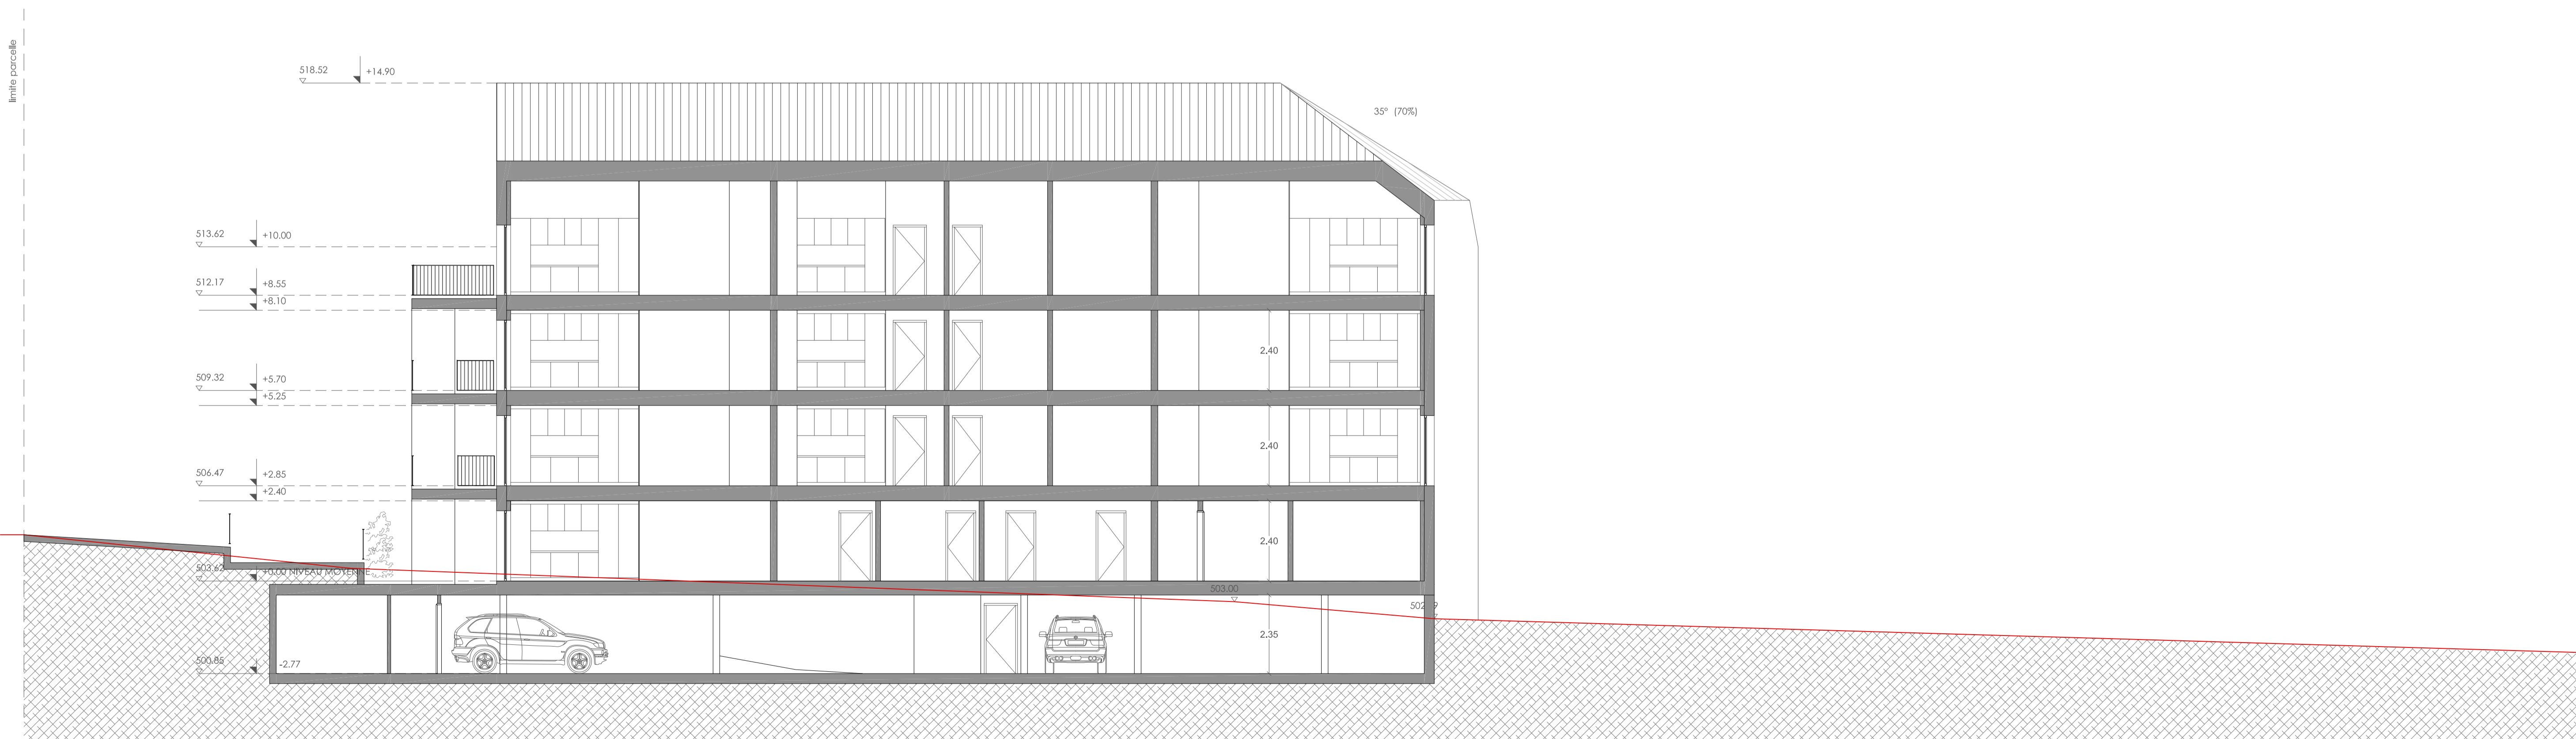

Coupe B B'

échelle: 1/100