



אבא הלל סילבר לוד

קר"מ: 1:100
גיוסי עבד אלמעט-חנדס גיאודויה
מודד מוסמך מ.ר. 926
גלציליה חיקוד-45850 רח' 158/9 ת.ד. 132
טלפקס- 03-939650
050-5443737
abedj1969@hotmail.com

קומת קרקע
מ"מ 1:100

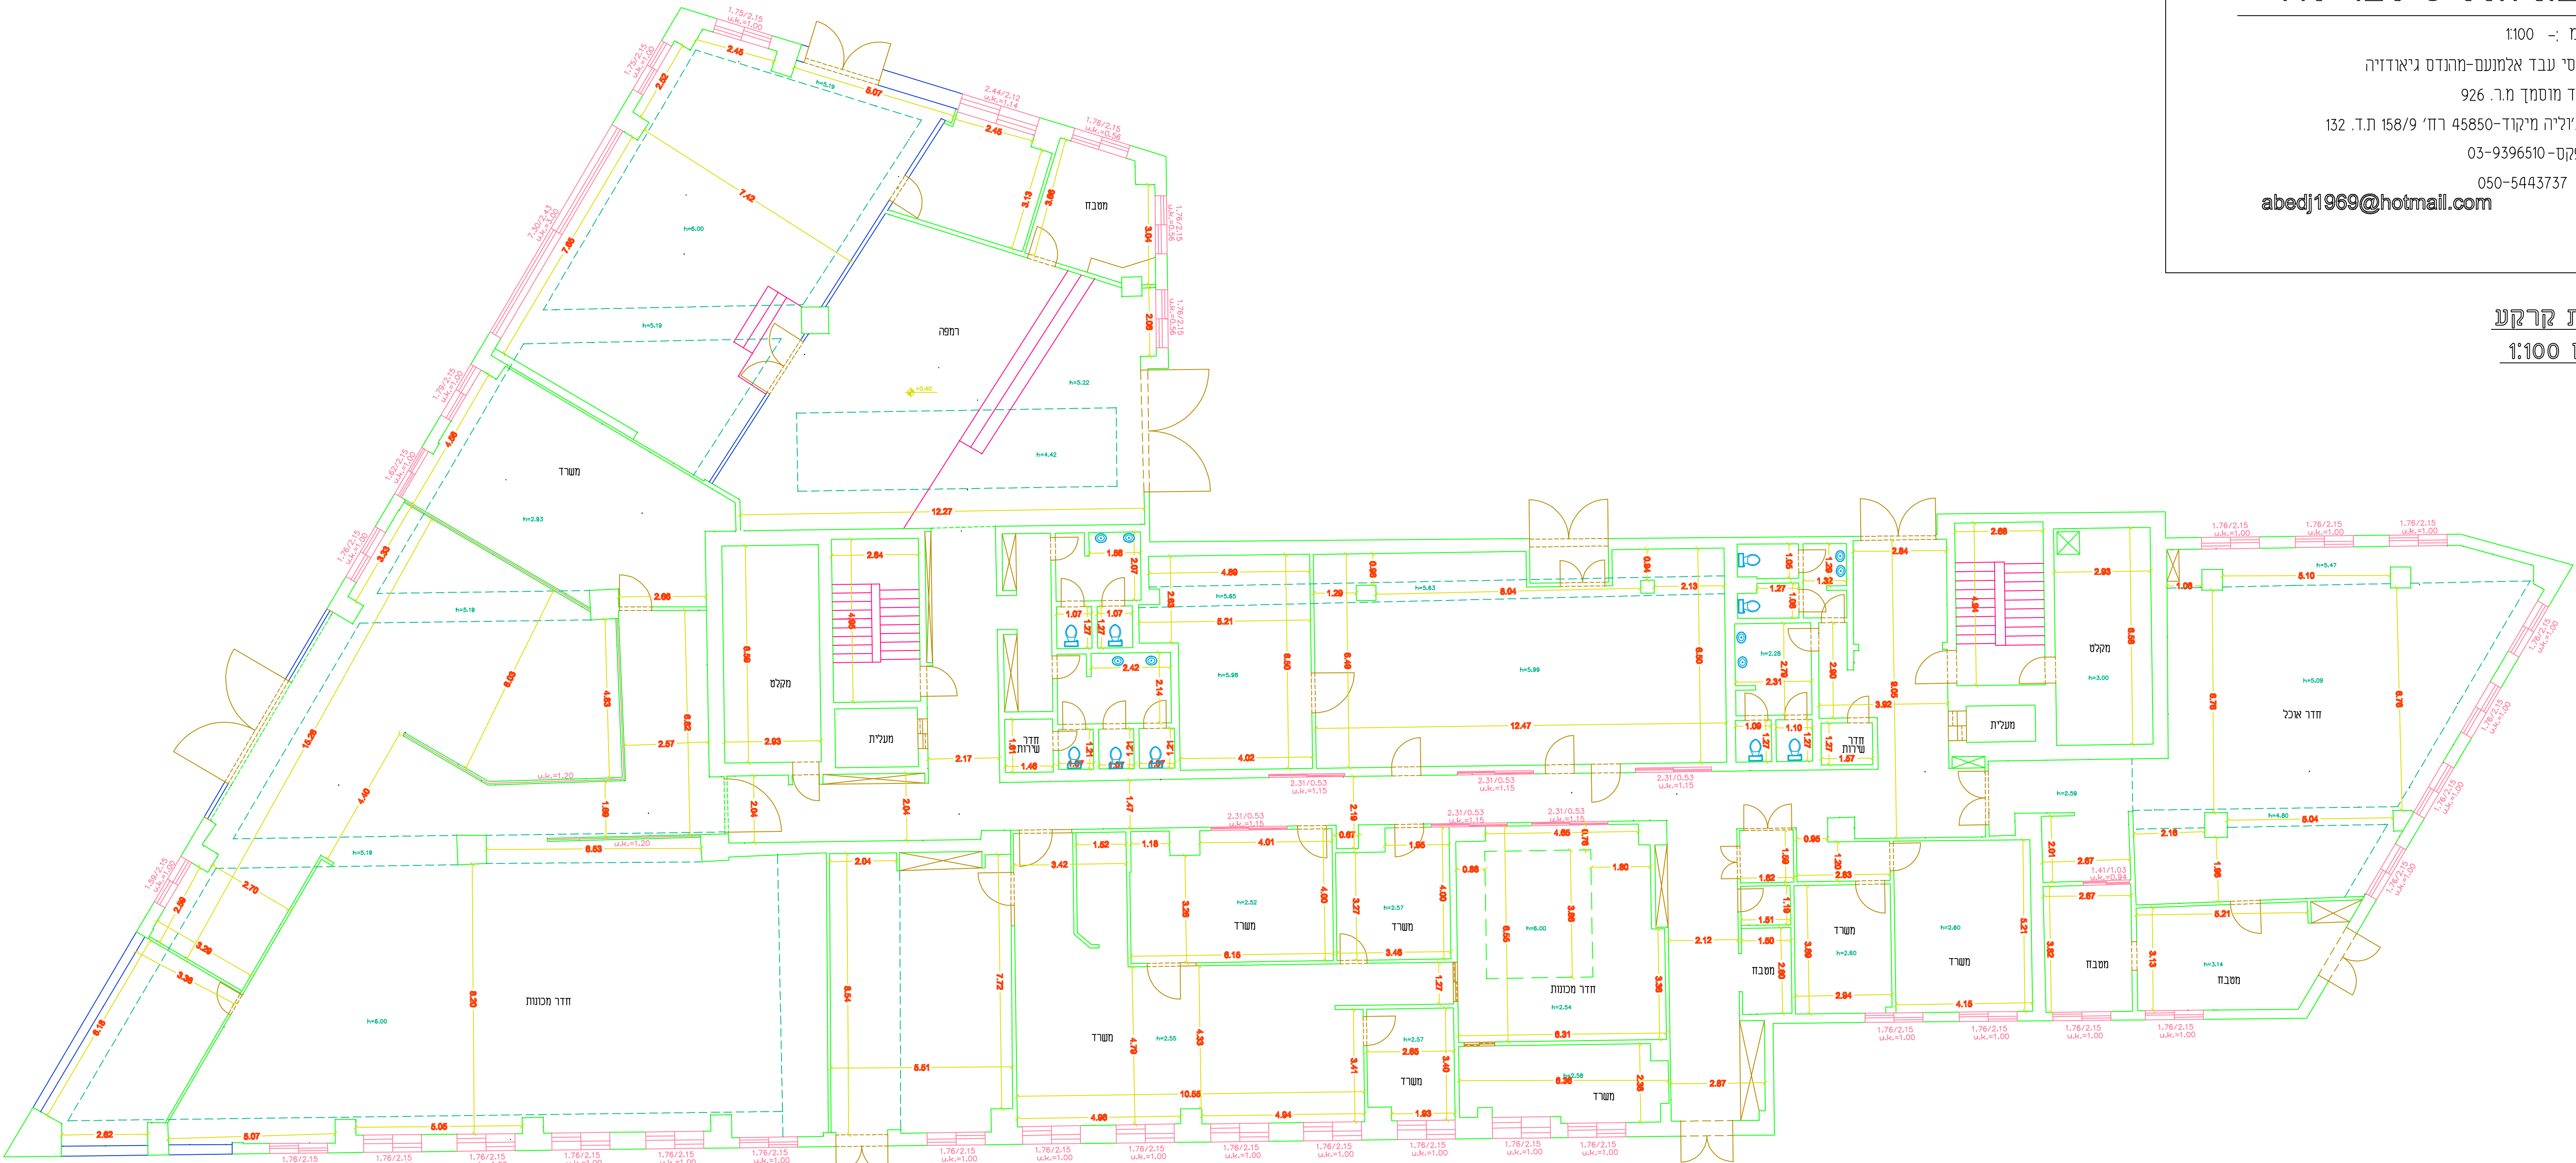

קומת "א"
מ"מ 1:100

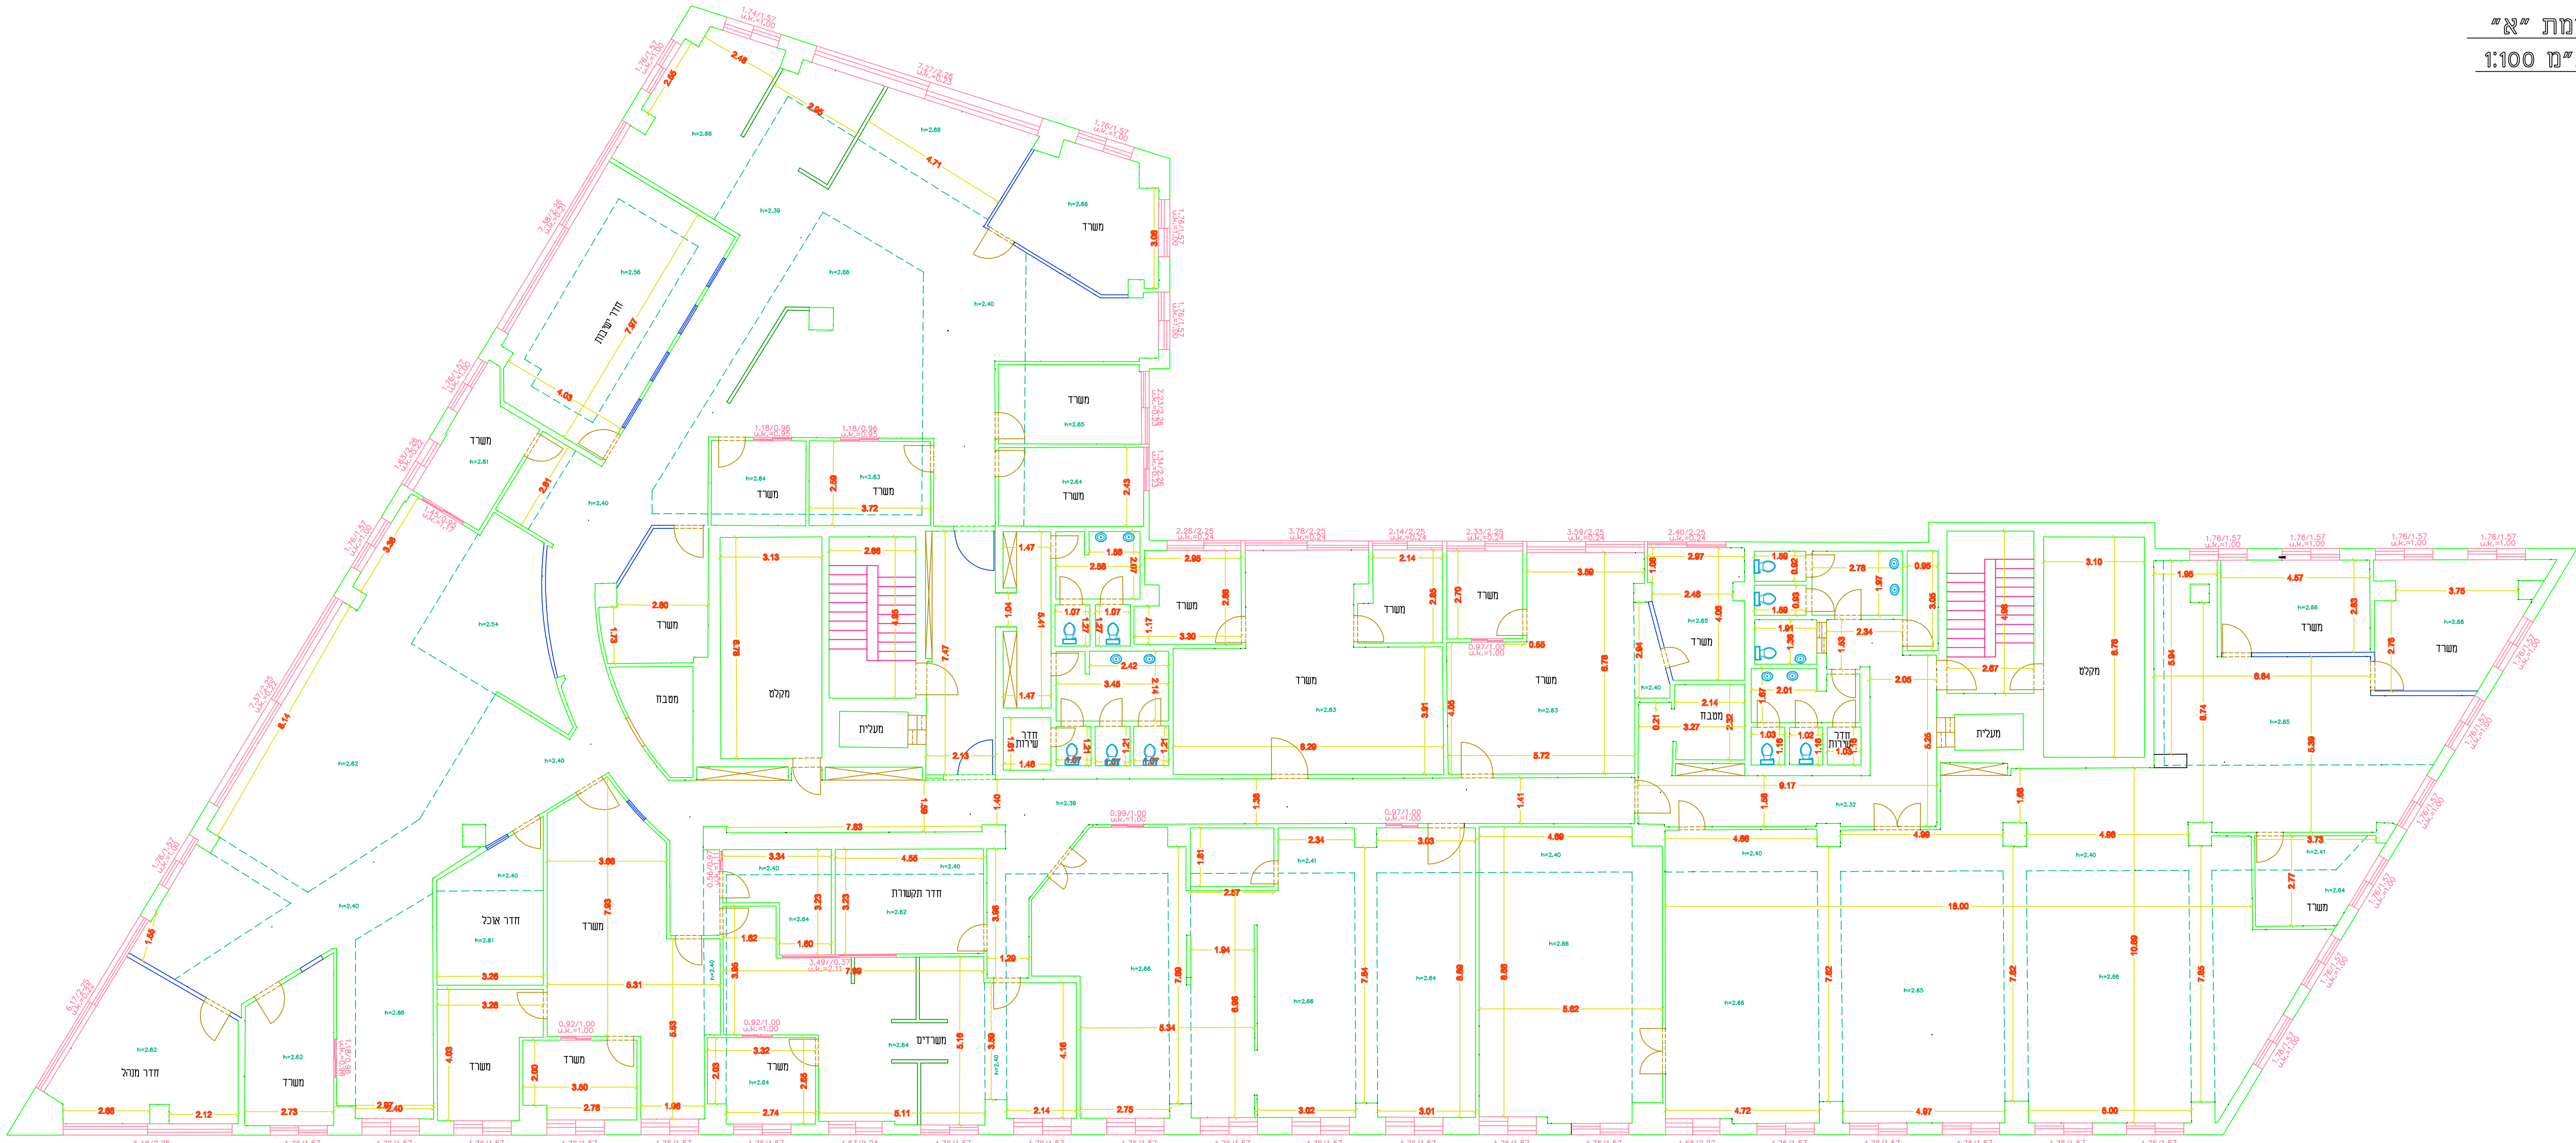

קומת "ב"
מ"מ 1:100

